


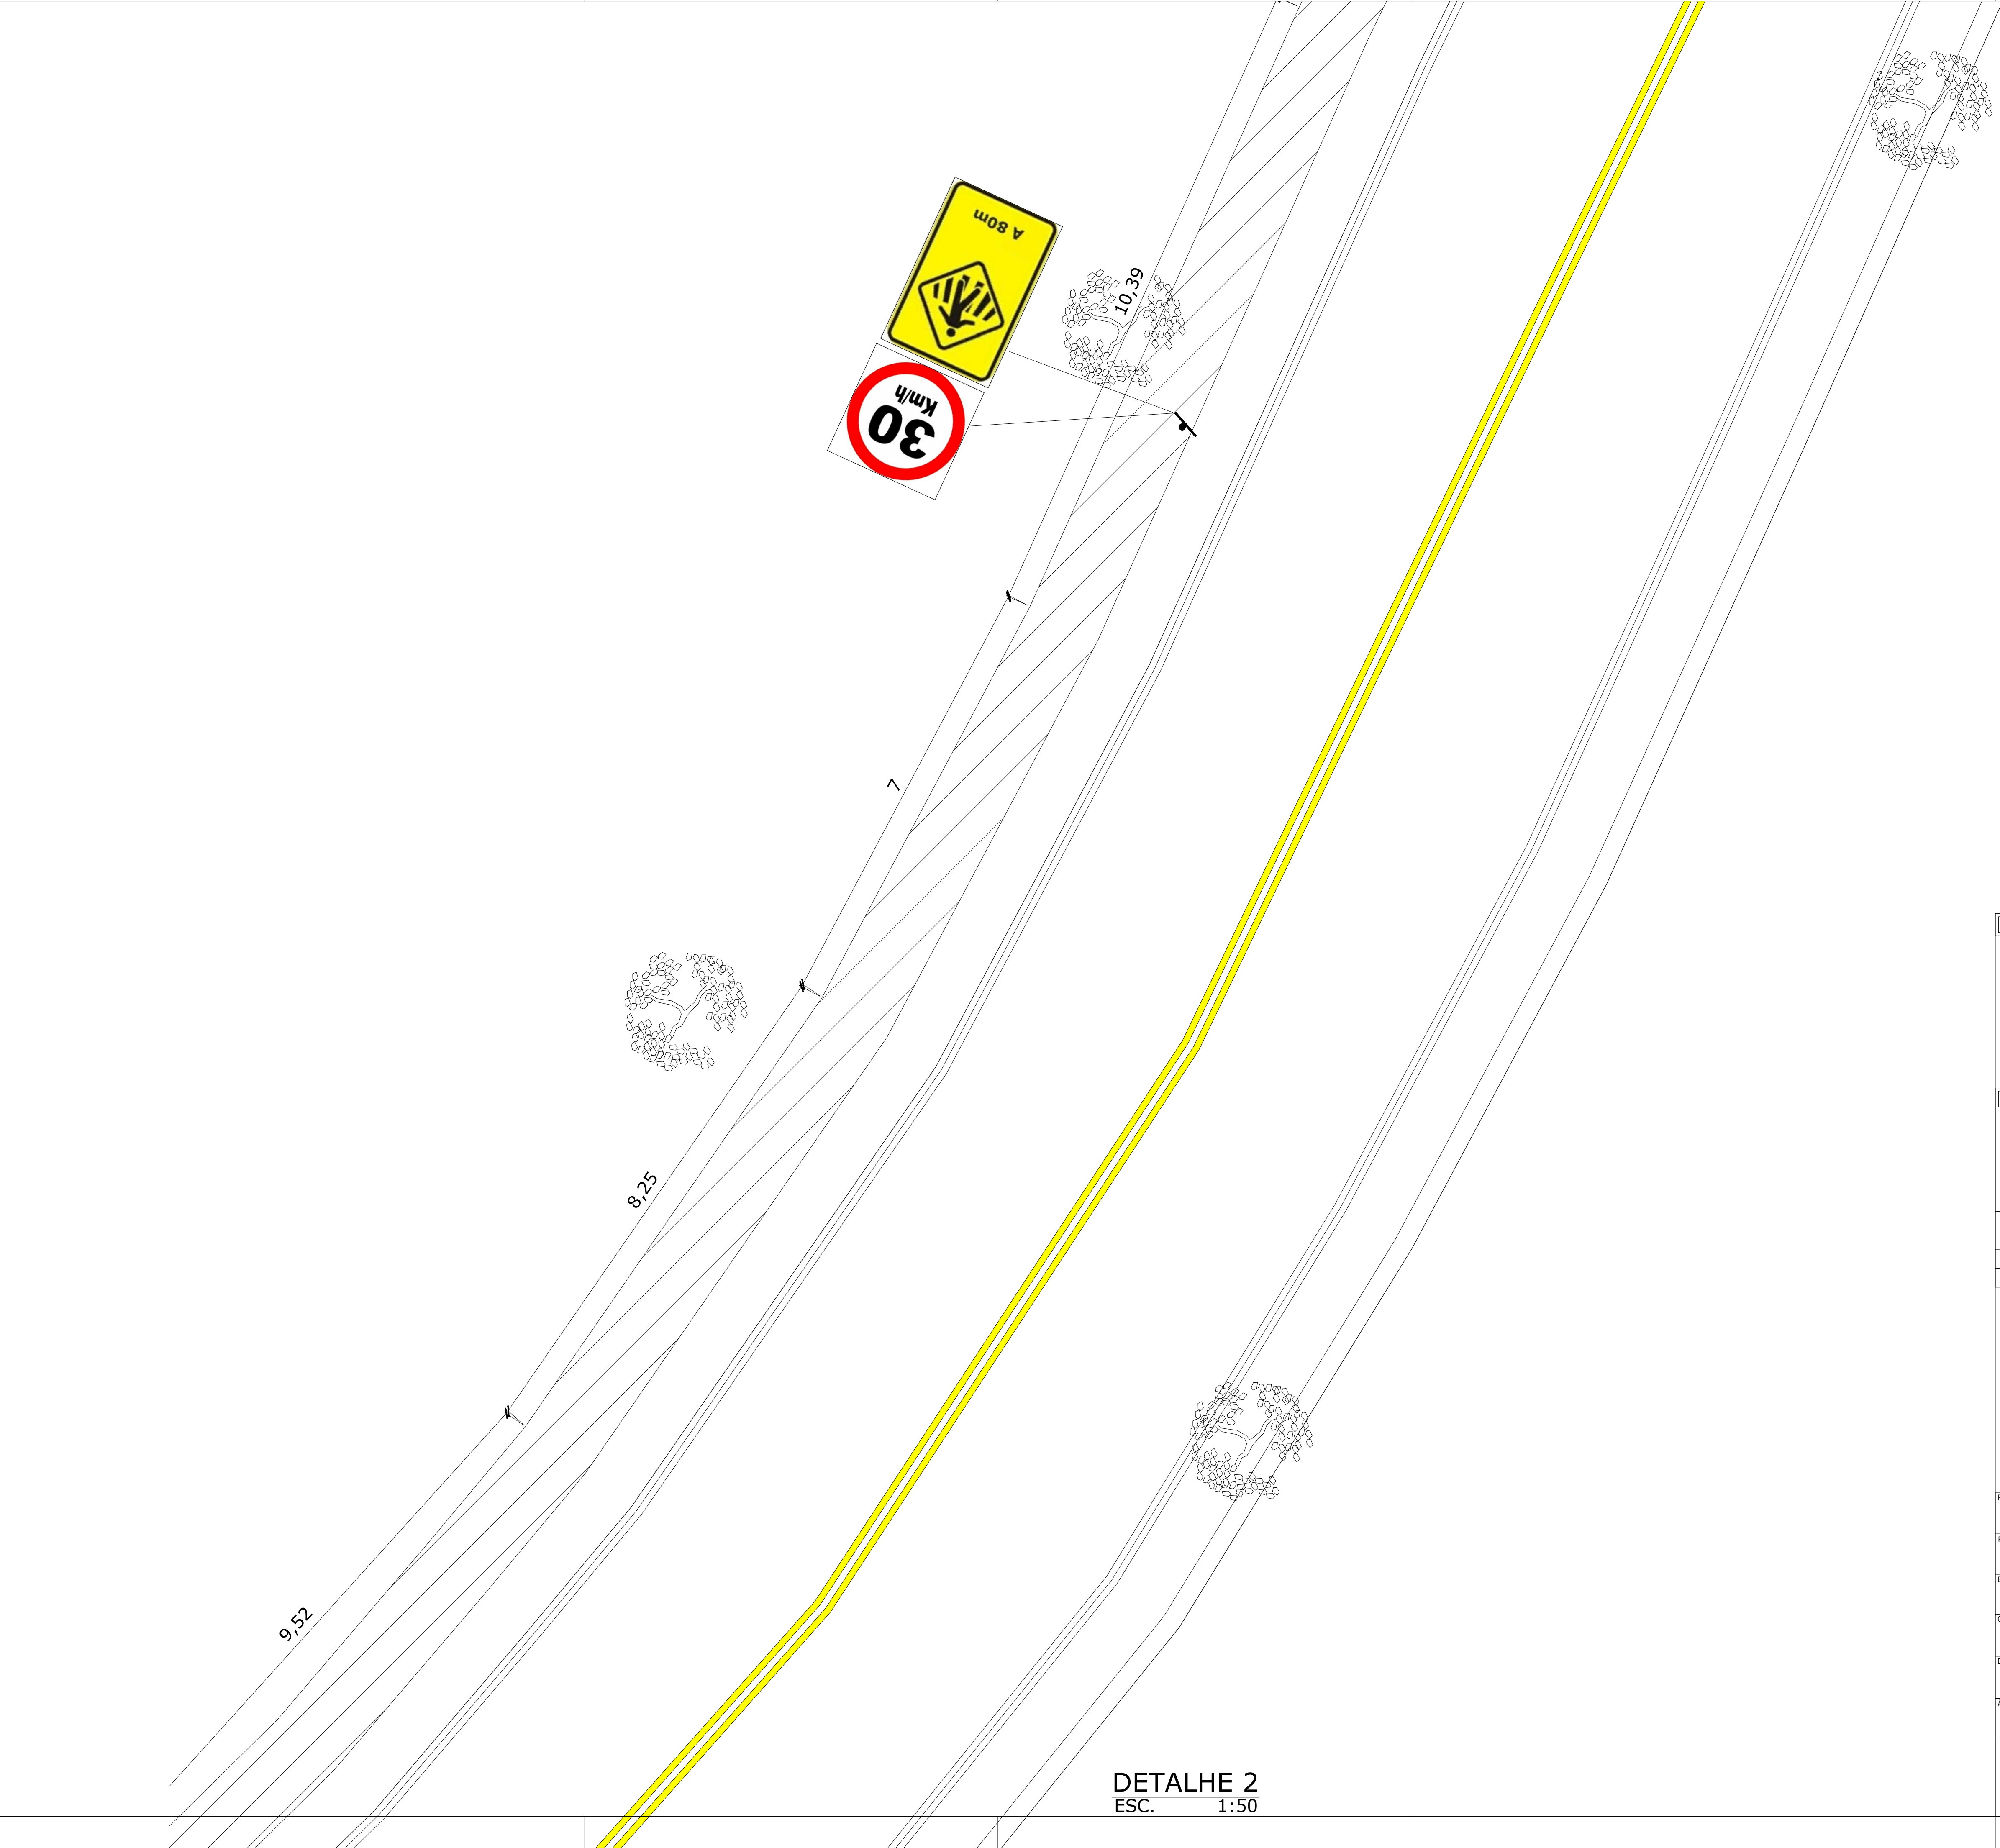

DETALHE 2
ESC. 1:50

NOTAS

LEGENDA:

- Passeio à executar
- Placa de concreto à executar
- Meio - fio moldado in loco à executar
- Meio - fio pré-moldado à assentar

DOCUMENTOS DE REFERÊNCIA

02				
01				
00	EMIÇÃO INICIAL	LACL		08/03/19
REV.	DESCRIÇÃO	PROJ.	APROV.	DATA

REQUERENTE:

PREFEITURA MUNICIPAL DE NOVA ERA

CPF:

16.819.831/0001-20

RESPONSÁVEL TÉCNICO:

LUÍS AUGUSTO CLARK LOPES

CREA:

212.505/D

ENDEREÇO:

RUA PROJETADA 8 - BAIRRO DO ARMAZÉM

CIDADE:

NOVA ERA/MG

CONTEÚDO:

EXECUÇÃO DE TRAVESSIA ELEVADA, PASSEIO, REDUTORES DE VELOCIDADE E SINALIZAÇÃO VERTICAL/HORIZONTAL

DETALHE:

DETALHE 2

ÁREA DE TERRENO:	ÁREA CONSTRUÍDA:	FORMATO:	ESCALA:
- m²	- m²	A1	INDICADA
LEVANTAMENTO/DESENHO:	SOFTWARE:	DATA:	
LUÍS CLARK	AUTOCAD	10/04/2019	
	ARQUIVO:	FOLHA:	
		03/06	