



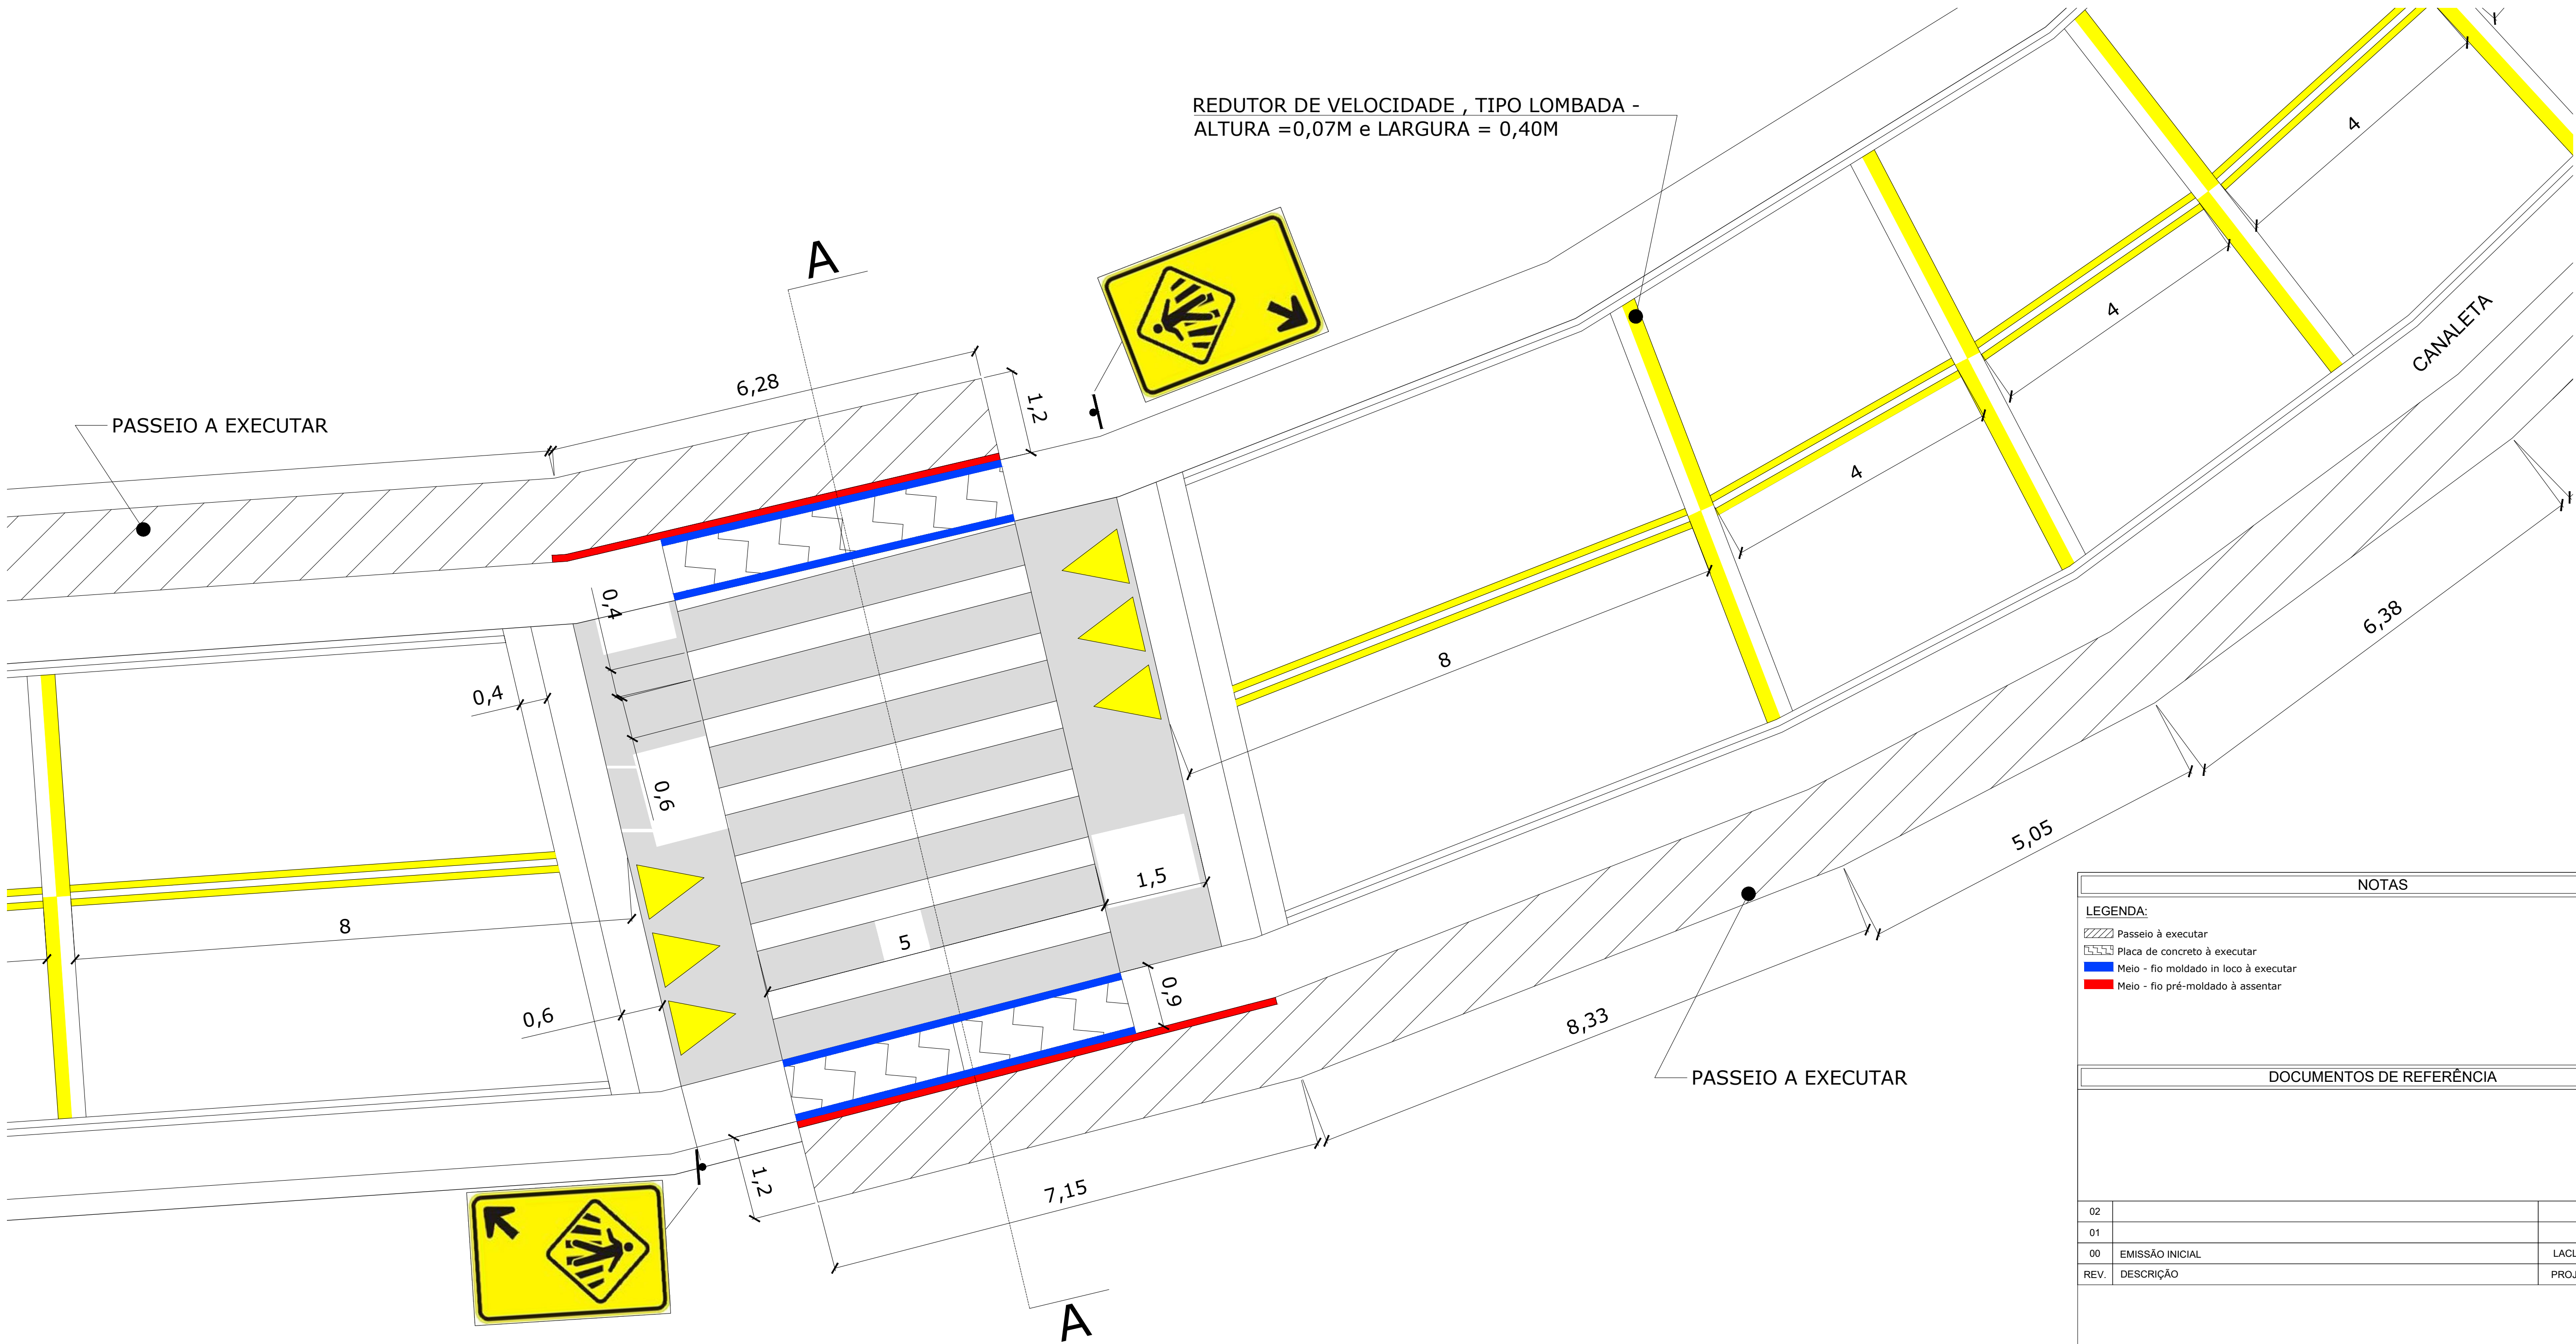

DETALHE 4  
ESC. 1:50

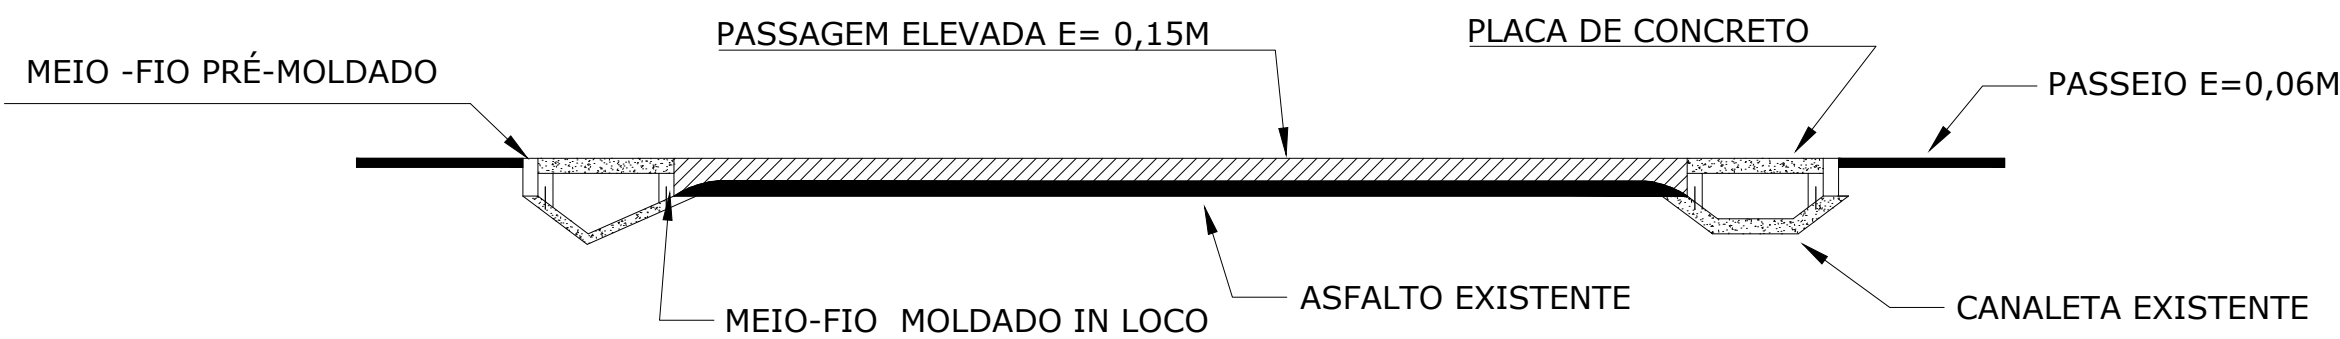

CORTE - AA  
ESC. 1:50

| NOTAS   |                  |                    |            |          |
|---|------------------|--------------------|------------|----------|
| <div>LEGENDA:</div> <div><div><div></div></div> Passeio à executar</div> <div><div><div></div></div> Placa de concreto à executar</div> <div><div><div></div></div> Meio - fio moldado in loco à executar</div> <div><div><div></div></div> Meio - fio pré-moldado à assentar</div> |                  |                    |            |          |
| DOCUMENTOS DE REFERÊNCIA   |                  |                    |            |          |
|   |                  |                    |            |          |
| 02   |                  |                    |            |          |
| 01   |                  |                    |            |          |
| 00   | EMISSÃO INICIAL  | LACL               |            | 08/03/19 |
| REV.   | DESCRIÇÃO        | PROJ.              | APROV.     | DATA     |
|   |                  |                    |            |          |
| REQUERENTE:   |                  | CPF:               |            |          |
| PREFEITURA MUNICIPAL DE NOVA ERA   |                  | 16.819.831/0001-20 |            |          |
| RESPONSÁVEL TÉCNICO:   |                  | CREA:              |            |          |
| LUIS AUGUSTO CLARK LOPES   |                  | 212.505/D          |            |          |
| ENDEREÇO:   |                  | CIDADE:            |            |          |
| RUA PROJETADA 8 - BAIRRO DO ARMAZÉM   |                  | NOVA ERA/MG        |            |          |
| CONTEÚDO:   |                  |                    |            |          |
| EXECUÇÃO DE TRAVESSIA ELEVADA, PASSEIO, REDUTORES DE VELOCIDADE E SINALIZAÇÃO VERTICAL/HORIZONTAL   |                  |                    |            |          |
| DETALHE:   |                  |                    |            |          |
| DETALHE 4 E CORTE - AA   |                  |                    |            |          |
| ÁREA DE TERRENO:   | ÁREA CONSTRUIDA: | FORMATO:           | ESCALA:    |          |
| - m²   | - m²             | A1                 | INDICADA   |          |
| LEVANTAMENTO/DESENHO:   |                  | SOFTWARE:          | DATA:      |          |
| LUÍS CLARK   |                  | AUTOCAD            | 10/04/2019 |          |
| ARQUIVO:   |                  | FOLHA:             | 05/06      |          |