



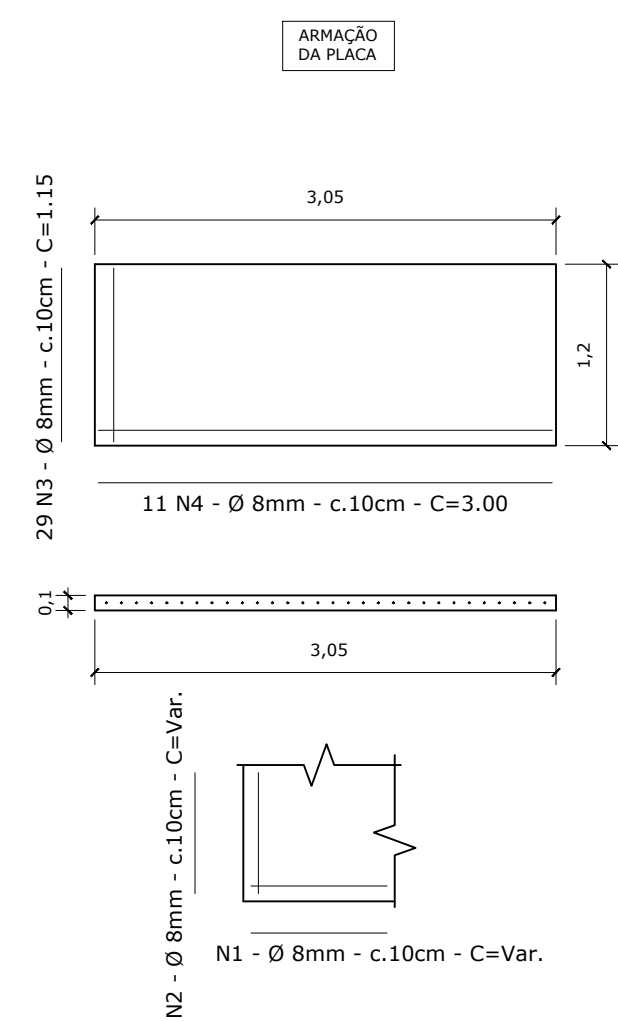

PLANTA
ESC. 1:500

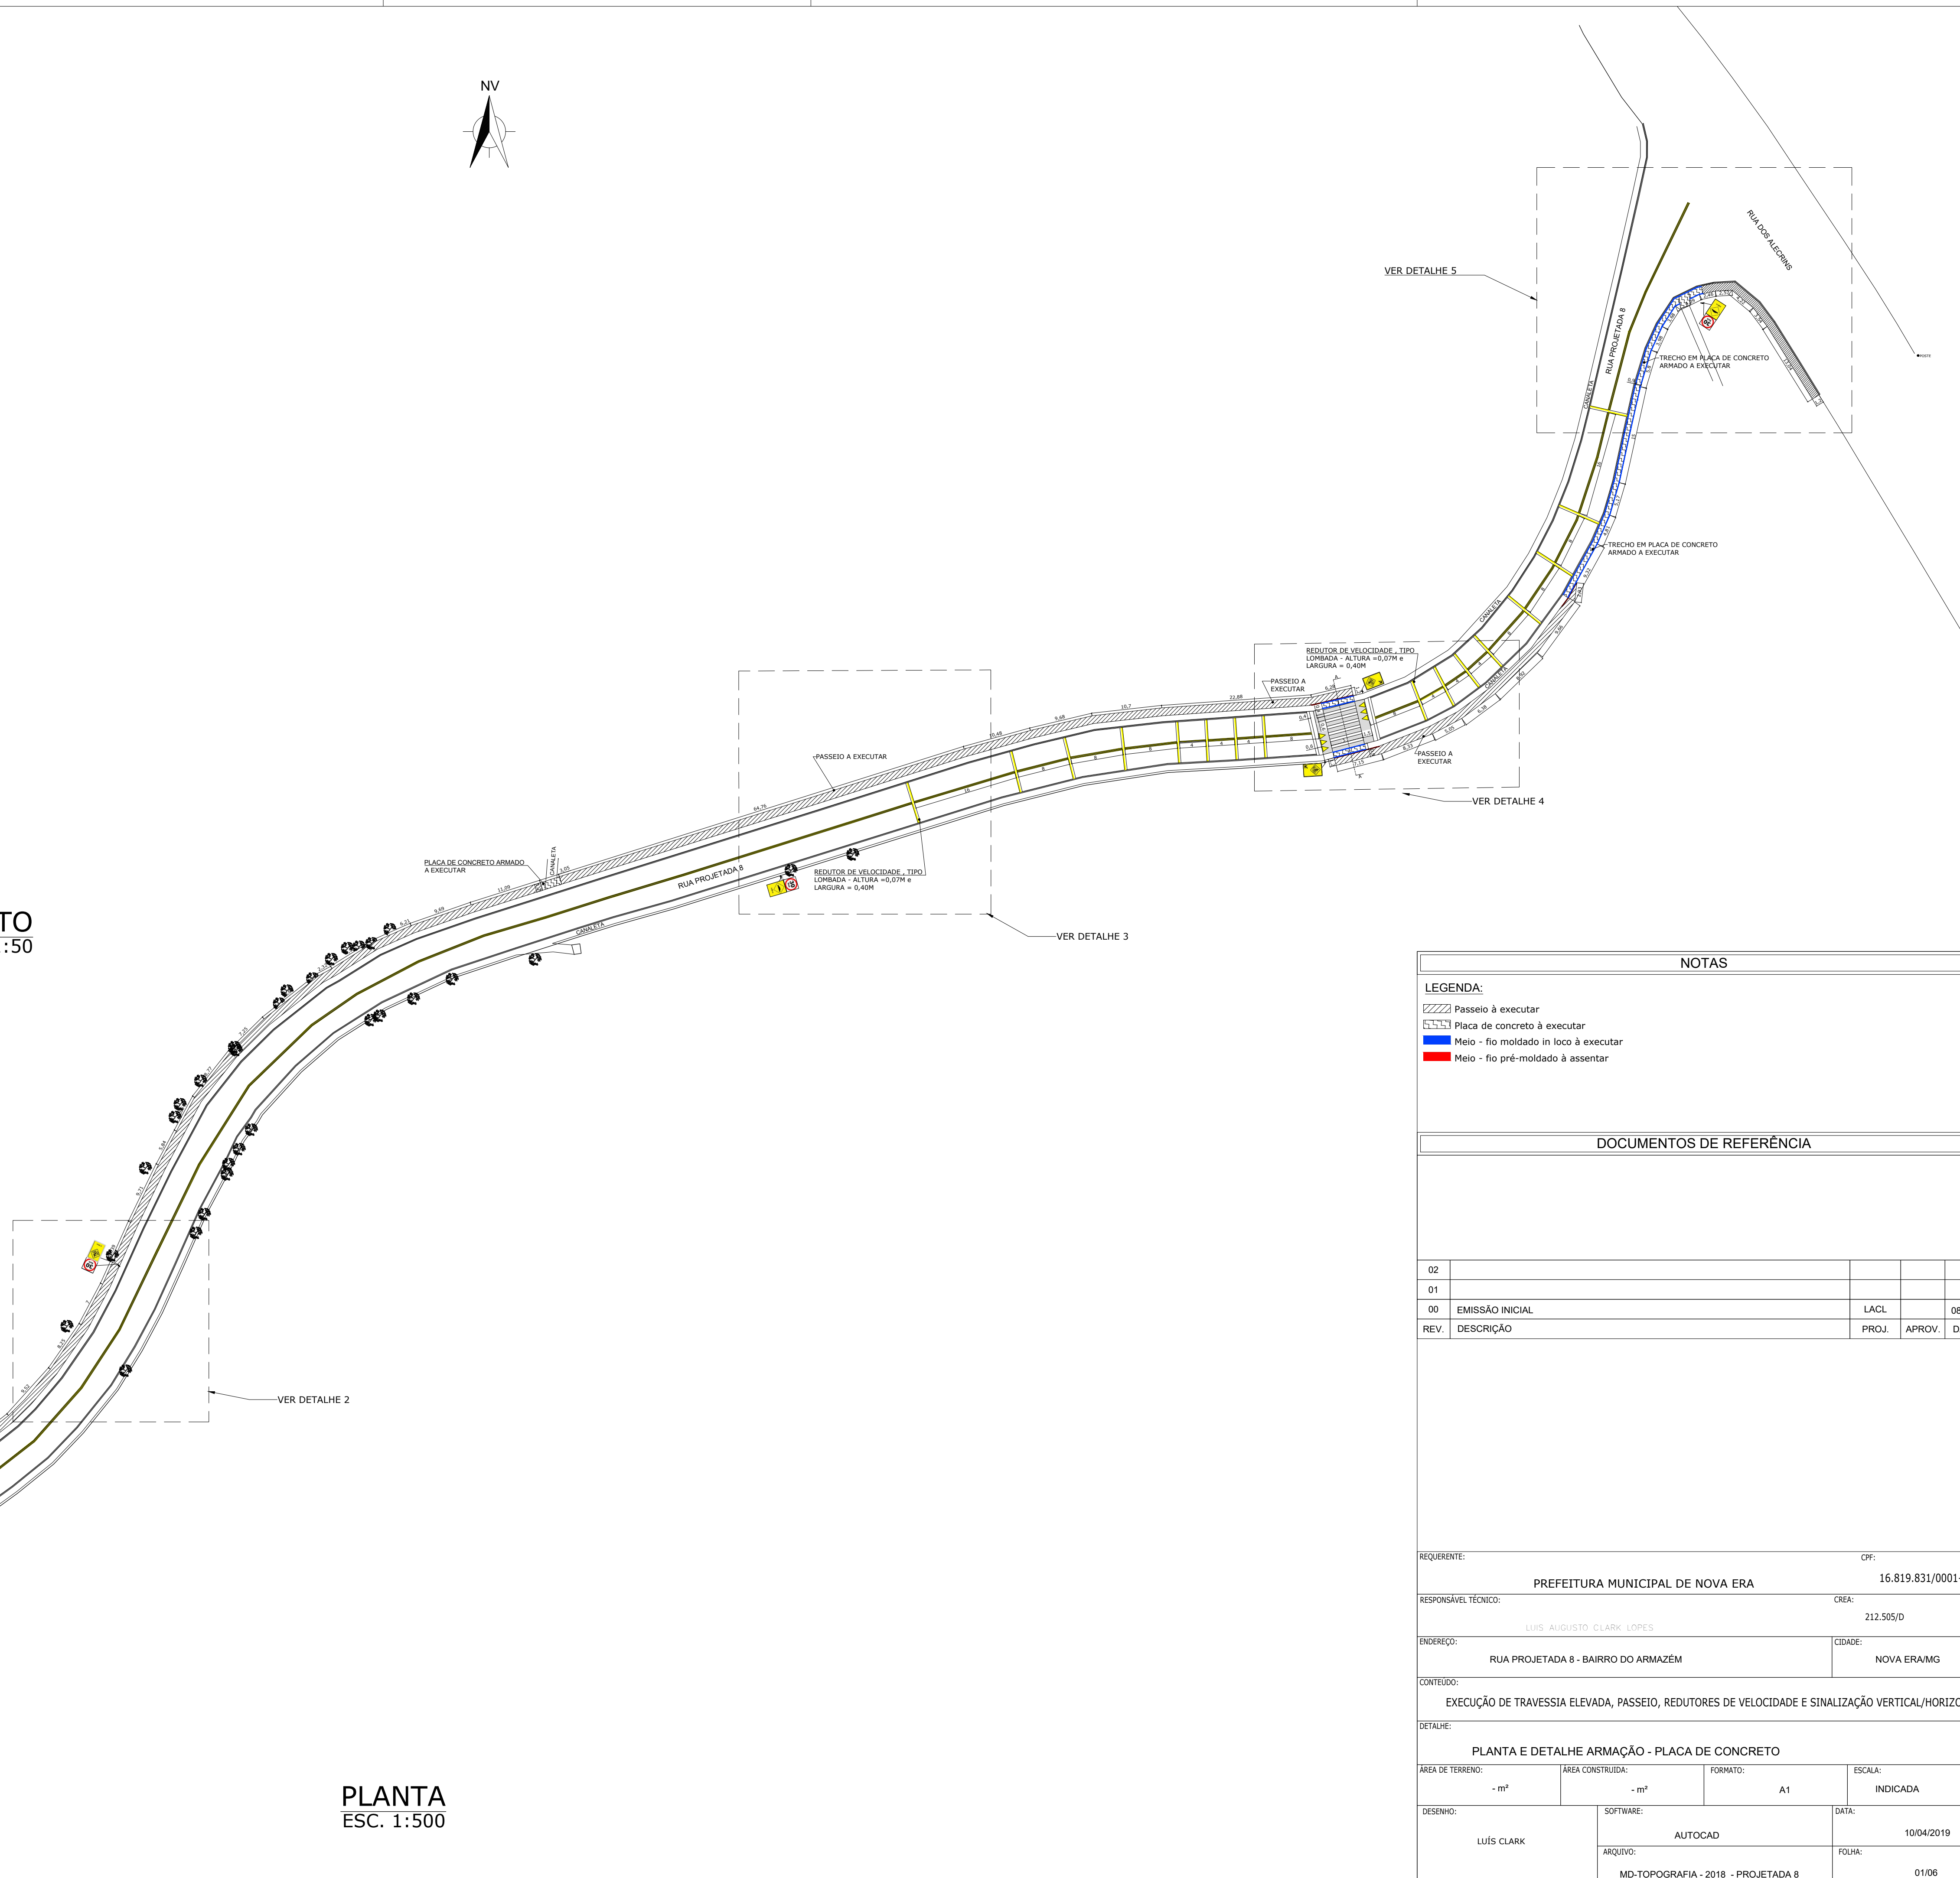

NOTAS				
LEGENDA:				
Passeio à executar Placa de concreto à executar Meio - fio moldado in loco à executar Meio - fio pré-moldado à assentar				
DOCUMENTOS DE REFERÊNCIA				
02				
01				
00	EMISSÃO INICIAL	LACL		08/03/19
REV.	DESCRIÇÃO	PROJ.	APROV.	DATA
REQUERENTE: CPF:				
PREFEITURA MUNICIPAL DE NOVA ERA 16.819.831/0001-20				
RESPONSÁVEL TÉCNICO: CREA:				
LUIS AUGUSTO CLARK LOPES 212.505/D				
ENDEREÇO: CIDADE:				
RUA PROJETADA 8 - BAIRRO DO ARMAZÉM NOVA ERA/MG				
CONTEÚDO: EXECUÇÃO DE TRAVESSIA ELEVADA, PASSEIO, REDUTORES DE VELOCIDADE E SINALIZAÇÃO VERTICAL/HORIZONTAL				
DETALHE: PLANTA E DETALHE ARMAÇÃO - PLACA DE CONCRETO				
ÁREA DE TERRENO: ÁREA CONSTRUÍDA: - m² FORMATO: A1 ESCALA: INDICADA				
DESENHO: SOFTWARE: AUTOCAD DATA: 10/04/2019				
LUÍS CLARK ARQUIVO: MD-TOPOGRAFIA - 2018 - PROJETADA 8 FOLHA: 01/06				