



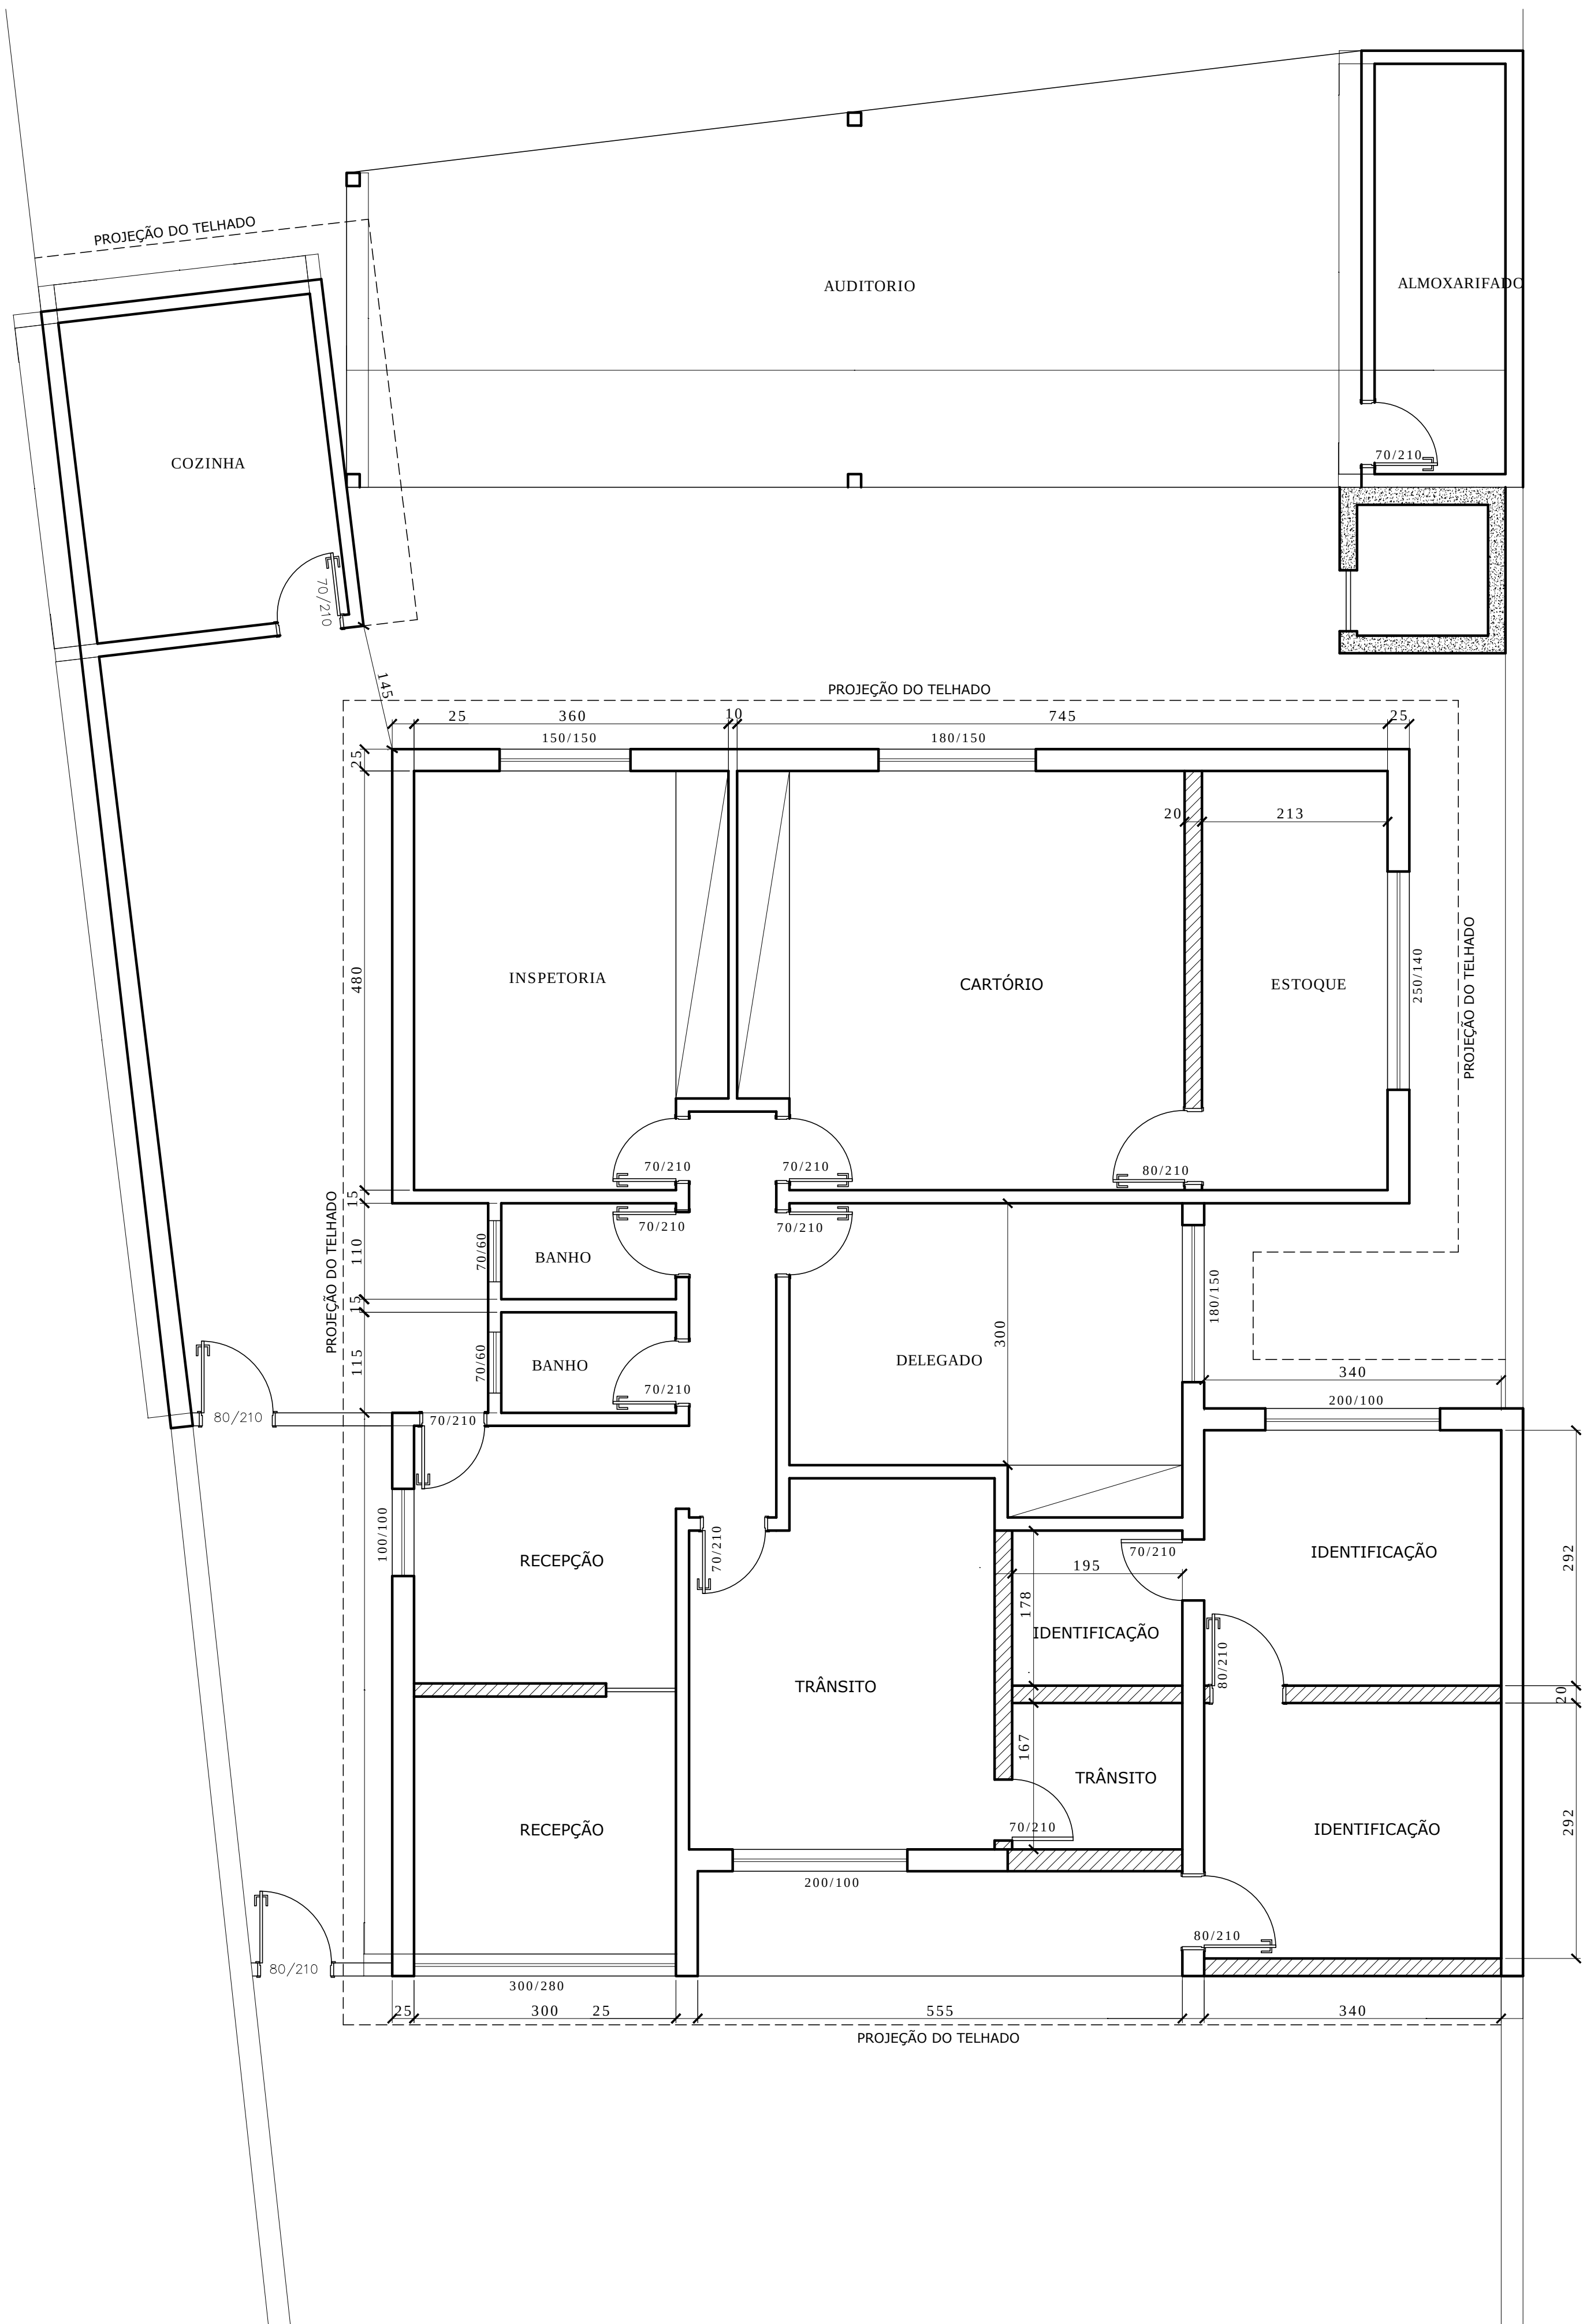

PLANTA BAIXA
Esc: 1:50

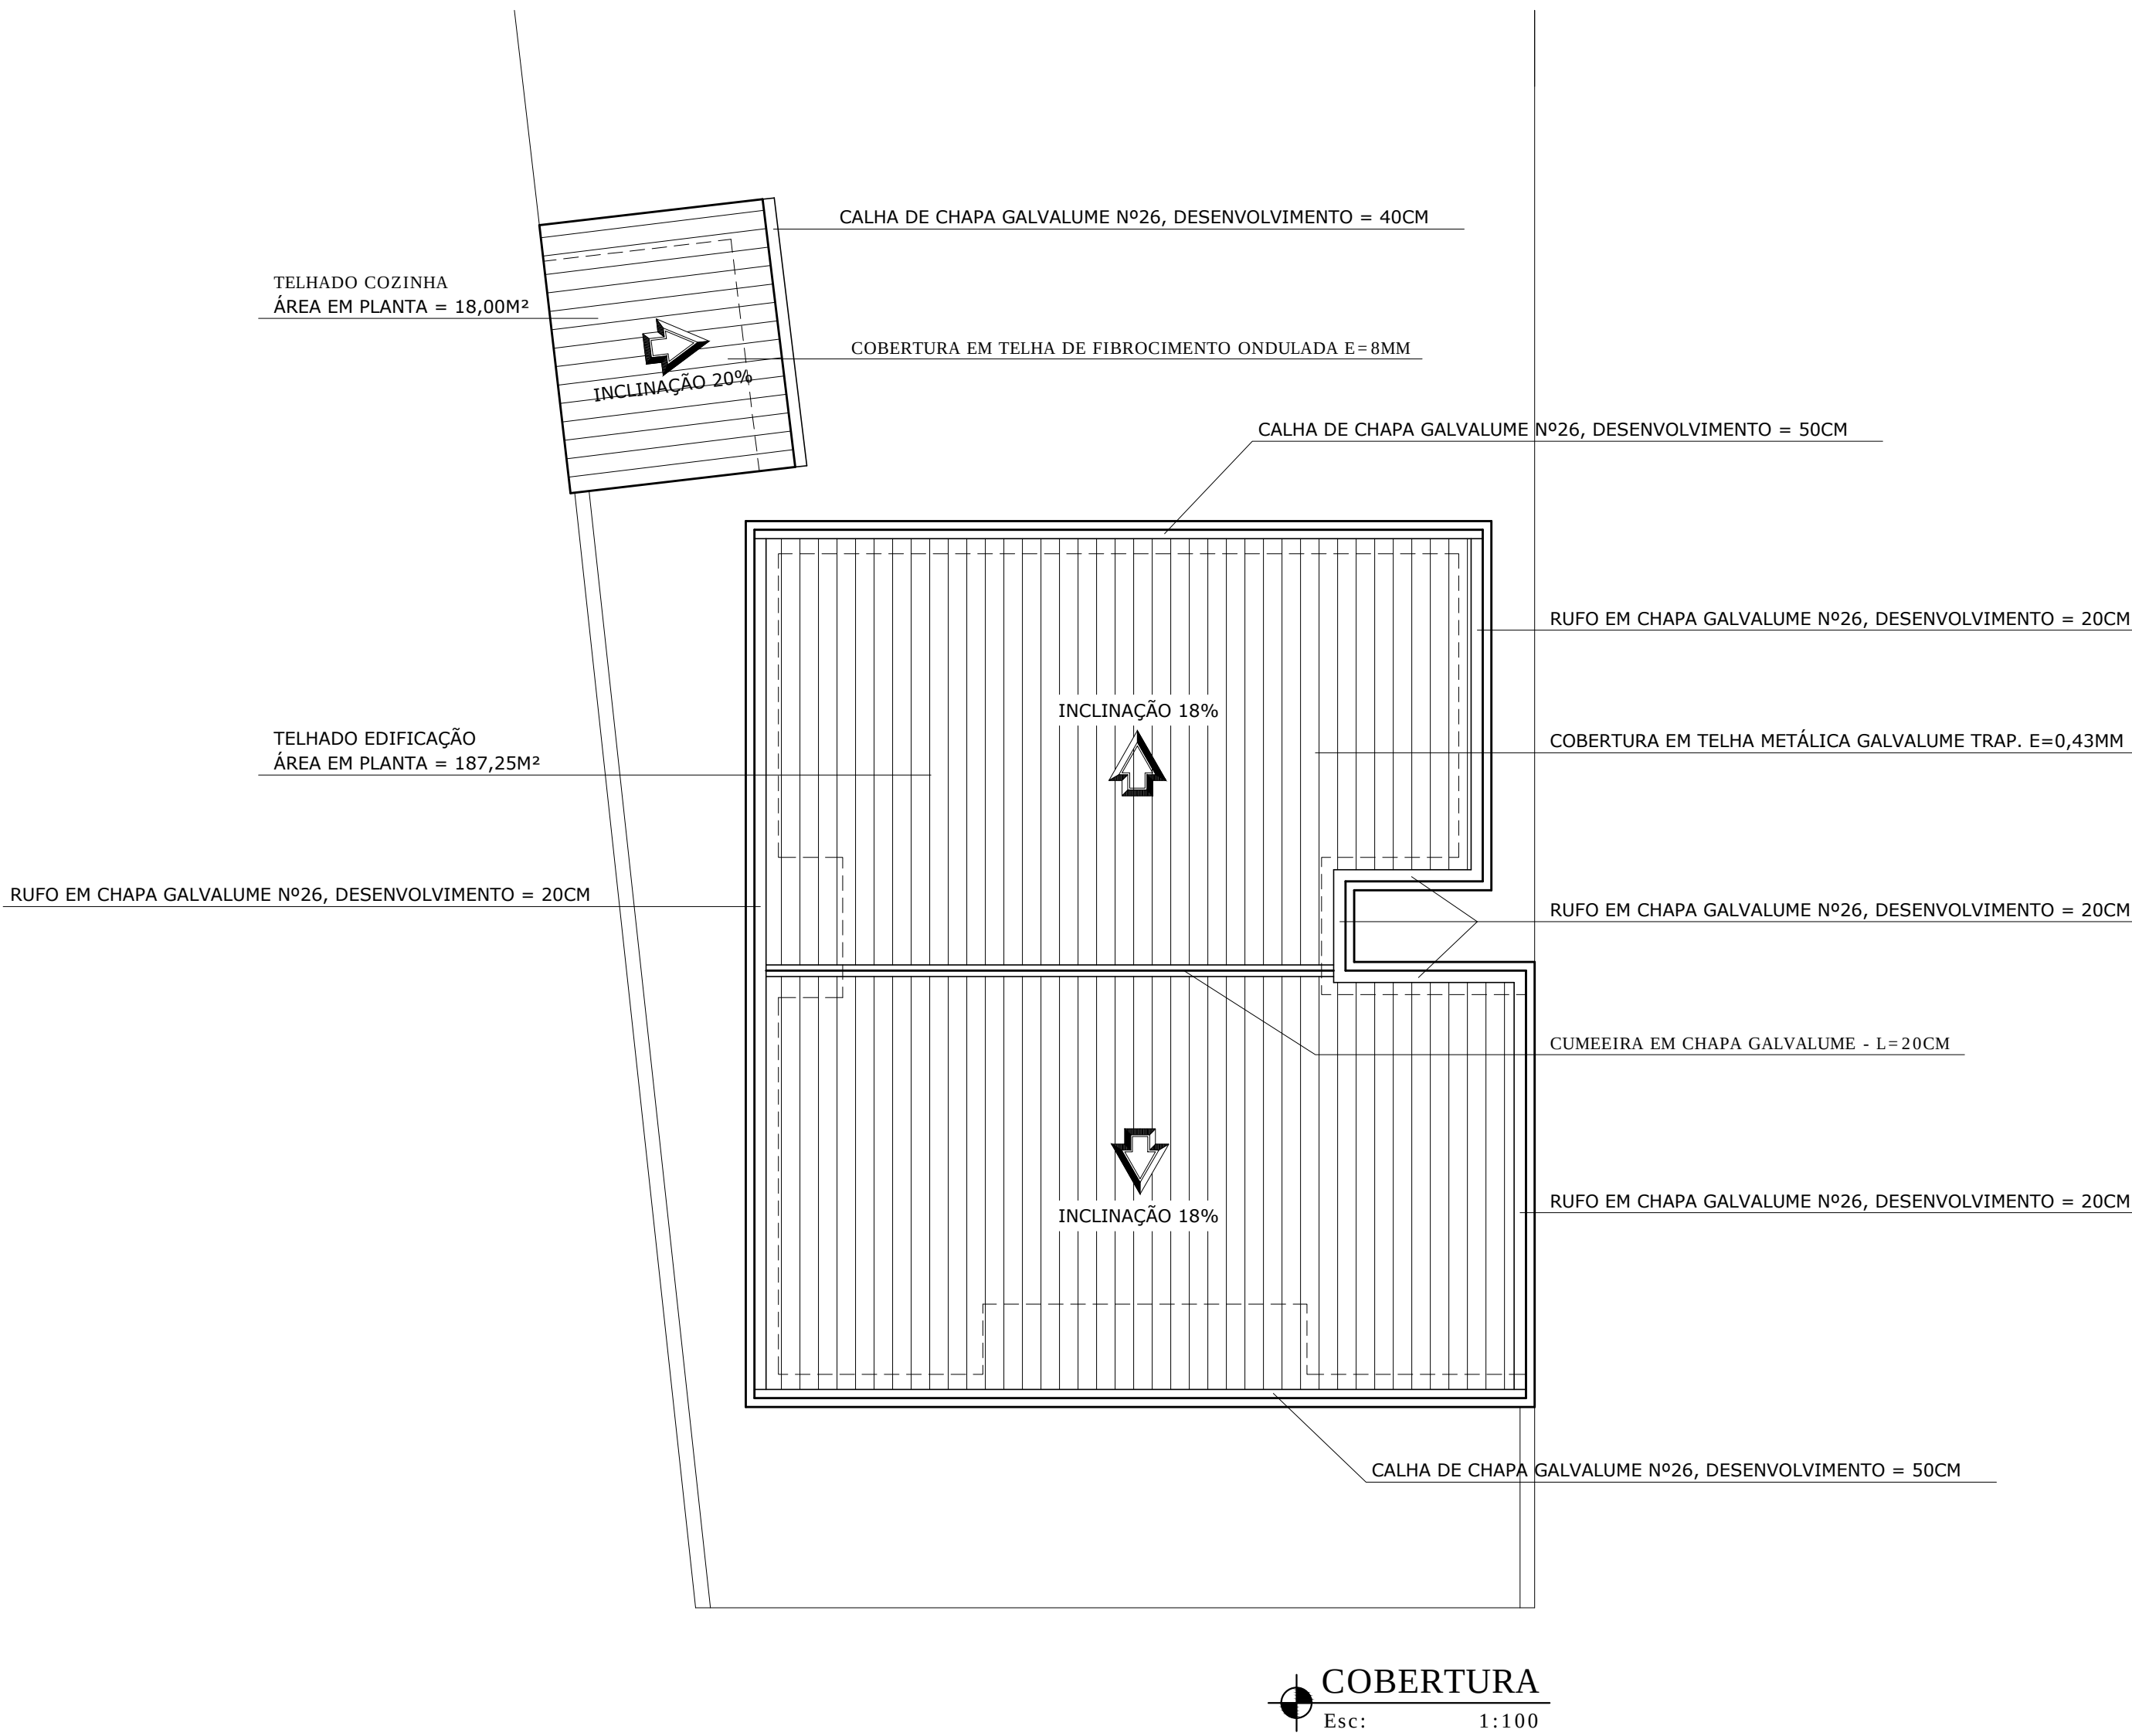

COBERTURA
Esc: 1:100

NOTAS			
REQUERENTE:		CNPJ:	
PREFEITURA MUNICIPAL DE NOVA ERA		16.819.831/0001-20	
RESPONSÁVEL TÉCNICO:		CREA:	
Luís Augusto Clark Lopes		212.505/D-MG	
ENDEREÇO:			CIDADE:
RUA ADELINO FELIPE, Nº 248, BAIRRO SERRA			NOVA ERA/MG
CONTEÚDO:			
REFORMA EM TELHADO DE IMÓVEL DA PREFEITURA MUNICIPAL DE NOVA ERA/MG			
DETALHE:			
PLANTA BAIXA / COBERTURA			
ÁREA LEVANTADA:	ÁREA CONSTRUÍDA:	FORMATO:	ESCALA:
- m²	- m²	A1	INDICADA
DESENHO:	REVISÃO:	DATA:	
GABRIEL CALDEIRA GOMES Diretor do Departamento de Fiscalização de Projetos e Obras	REV.00	03/09/2018	
	ARQUIVO:	FOLHA:	
		ÚNICA	