


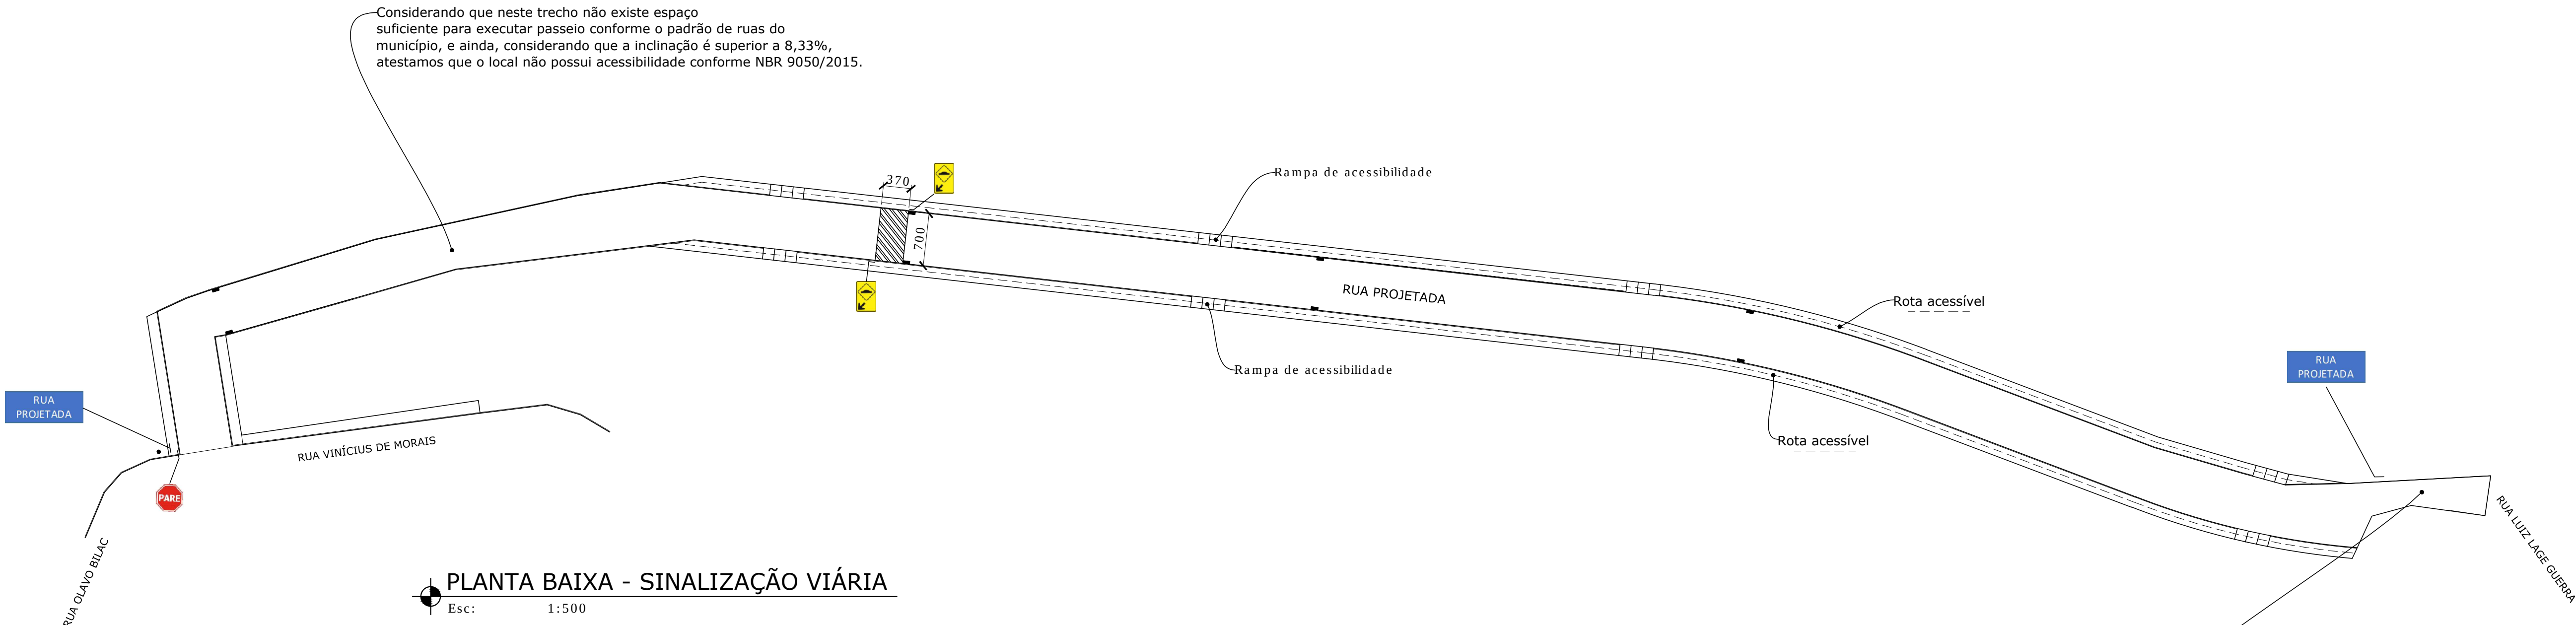

SINALIZAÇÃO VERTICAL	
Placa R1 "PARE".....	1,0 und
Placa de identificação de rua.....	2,0 und

CARACTERÍSTICAS DA RUA
Largura média: 6,30m
Extensão: 331,31m
Tipo de via: Arterial bidirecional - Meio urbano
Movimentação da via: Ligação entre os bairros Córrego das Pedras e Morada dos Heróis
Volume veicular: Baixo - sem necessidade de sinais de trânsito
Velocidade máxima permitida: 40Km/h
Há existência de velocidade excessiva? Não
Média de movimentação de veículos: 50 veículos por dia



NOTAS					
LOGRADOURO	ÁREA DE PAVIMENTO			MEIO FIO (m)	SARJETA 0,30 (m)
	COMPRIMENTO	LARGURA MÉDIA	ÁREA (m²)		
ESTRADA DE LIGAÇÃO	331,31	6,30	2.086,19	663,84	663,84
PASSEIO (m²)					
398,73					
LEGENDA:					
REQUERENTE:			CNPJ:		
PREFEITURA MUNICIPAL DE NOVA ERA			16.819.831/0001-20		
RESPONSÁVEL TÉCNICO:			CREA:		
Luís Augusto Clark Lopes			212.505/D-MG		
ENDEREÇO:					CIDADE:
LIGAÇÃO ENTRE OS BAIRROS CÓRREGO DAS PEDRAS E MORADA DOS HERÓIS					NOVA ERA/MG
CONTEÚDO:					
PROJETO CADASTRAL					
DETALHE:					
PROJETO DE SINALIZAÇÃO VIÁRIA					
ÁREA LEVANTADA:	ÁREA CONSTRUÍDA:	FORMATO:	ESCALA:		
- m²	- m²	A1	INDICADA		
DESENHO:		REVISÃO:		DATA:	
GABRIEL CALDEIRA GOMES		REV.00		20/07/2018	
Diretor do Departamento de Fiscalização de Projetos e Obras		ARQUIVO:		FOLHA:	
				04/04	