
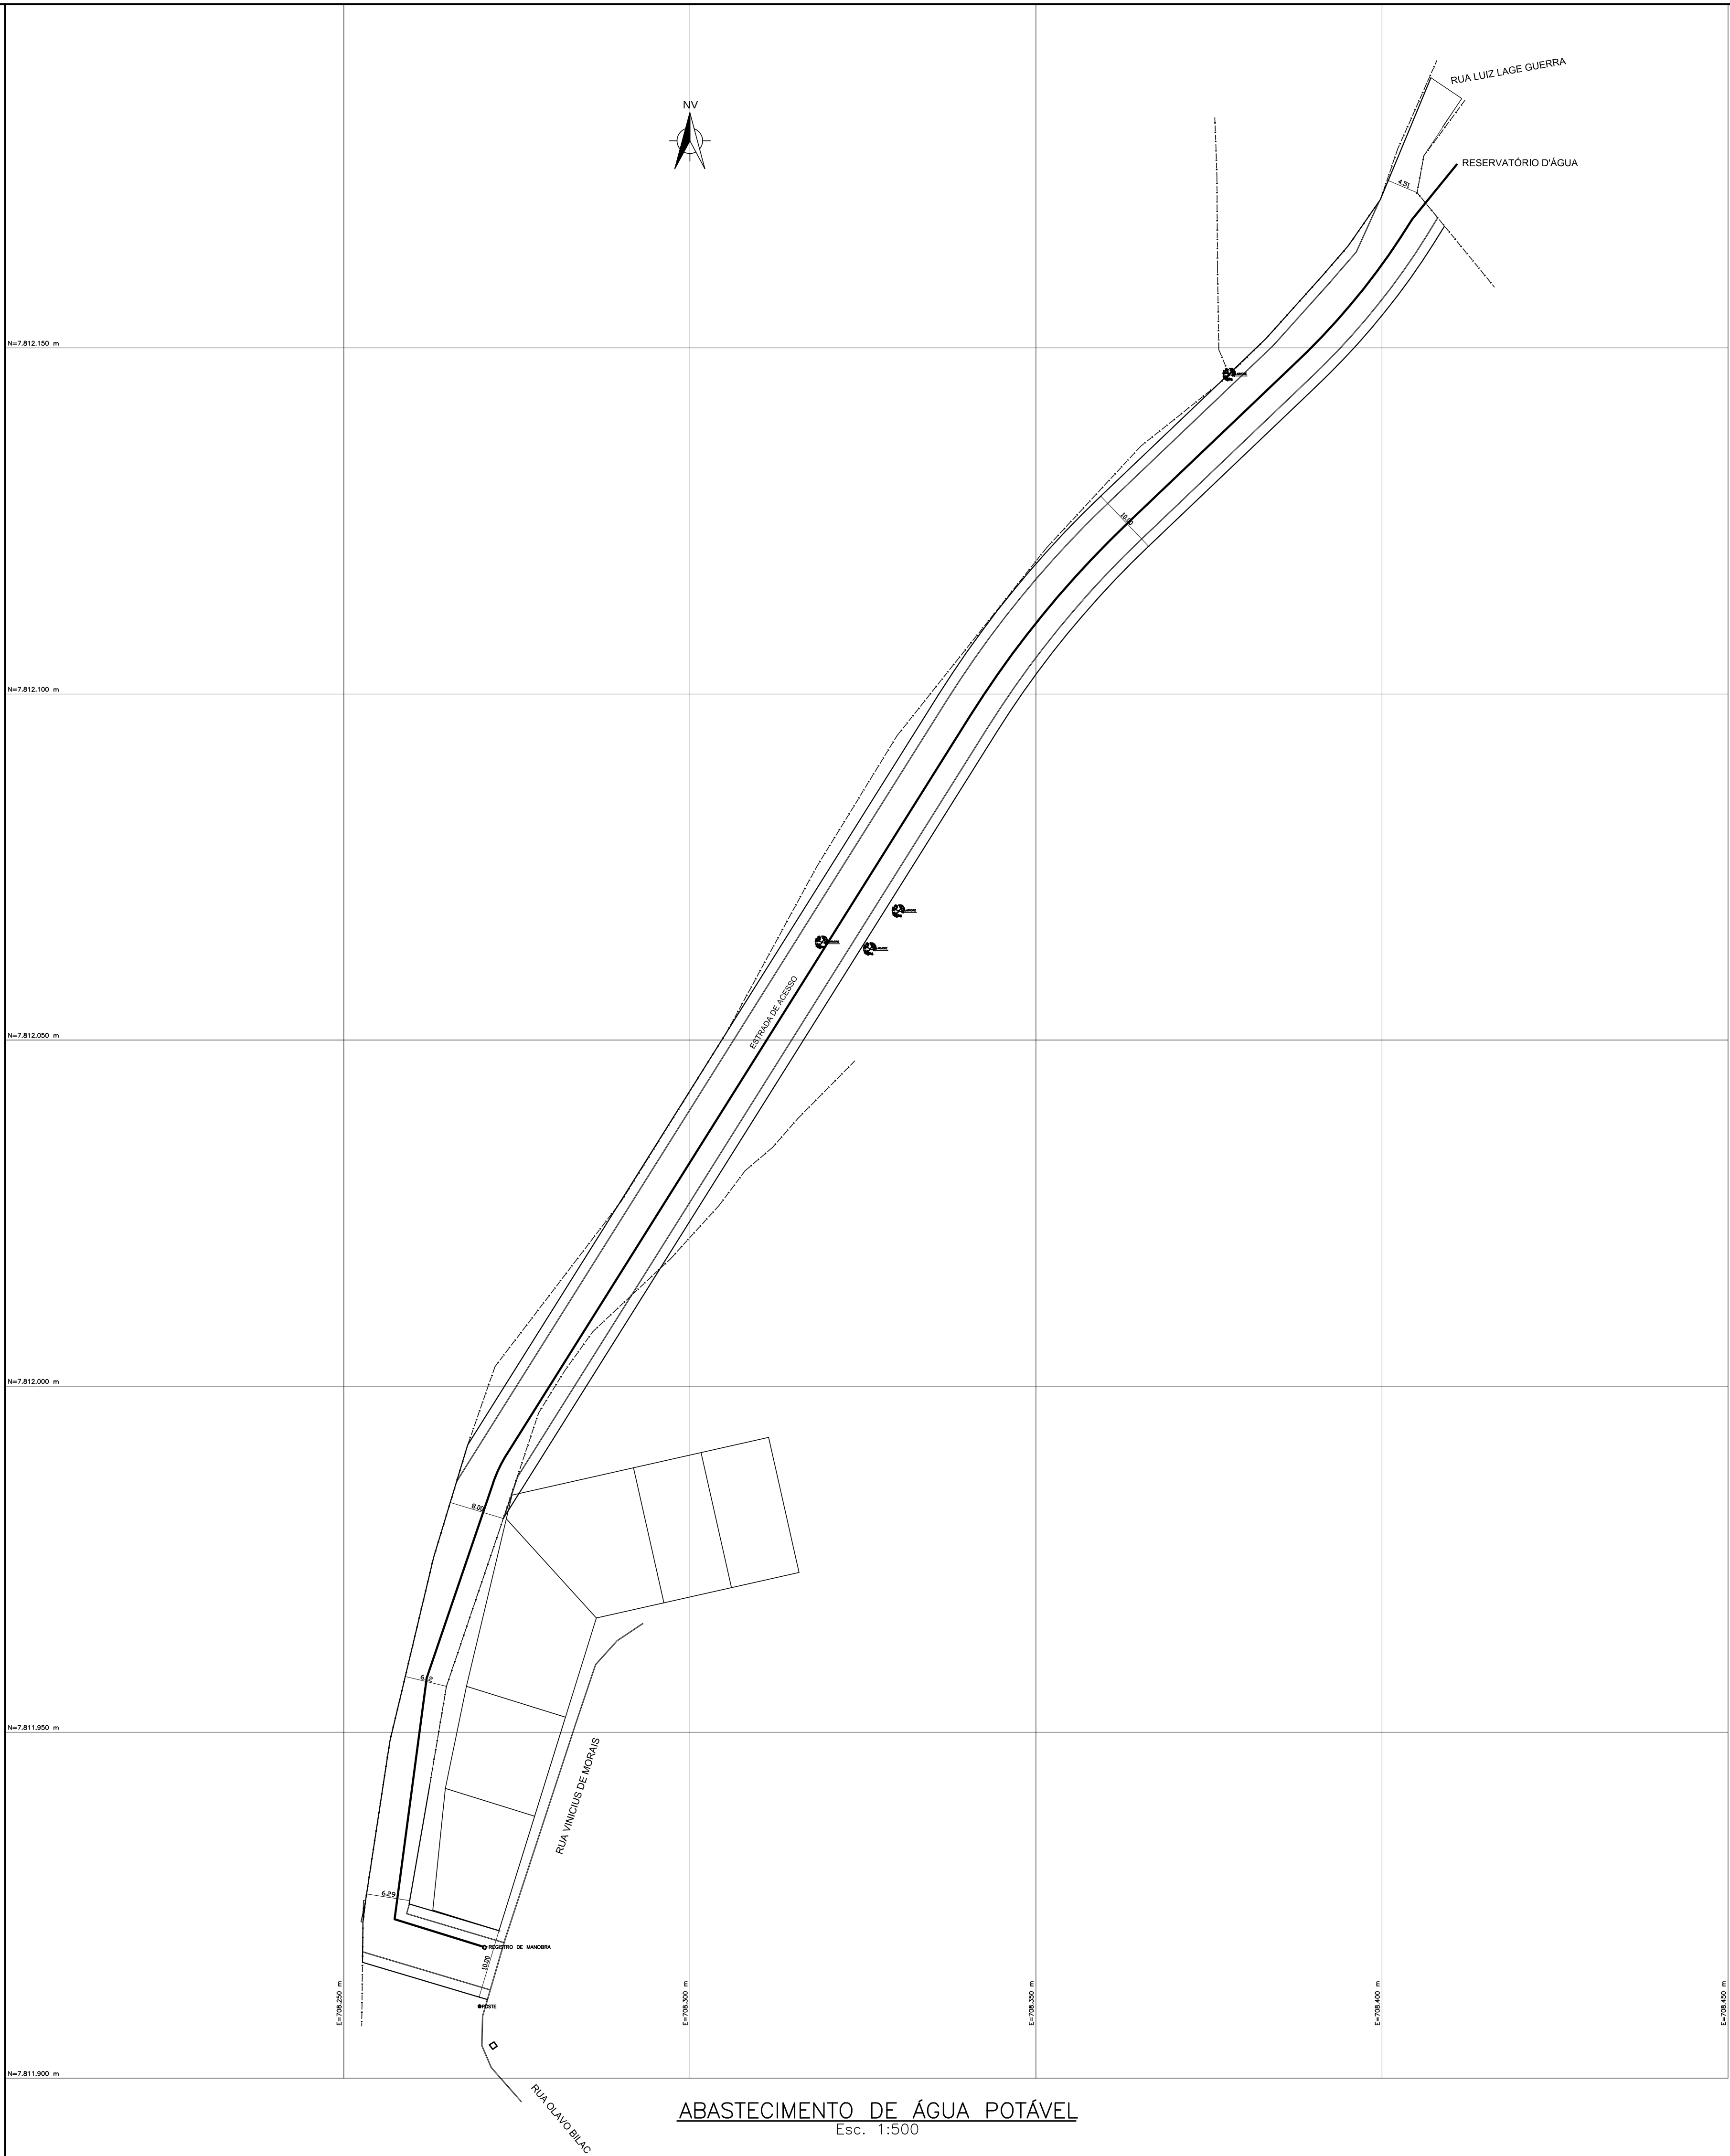


ESGOTAMENTO SANITÁRIO - 308,89m

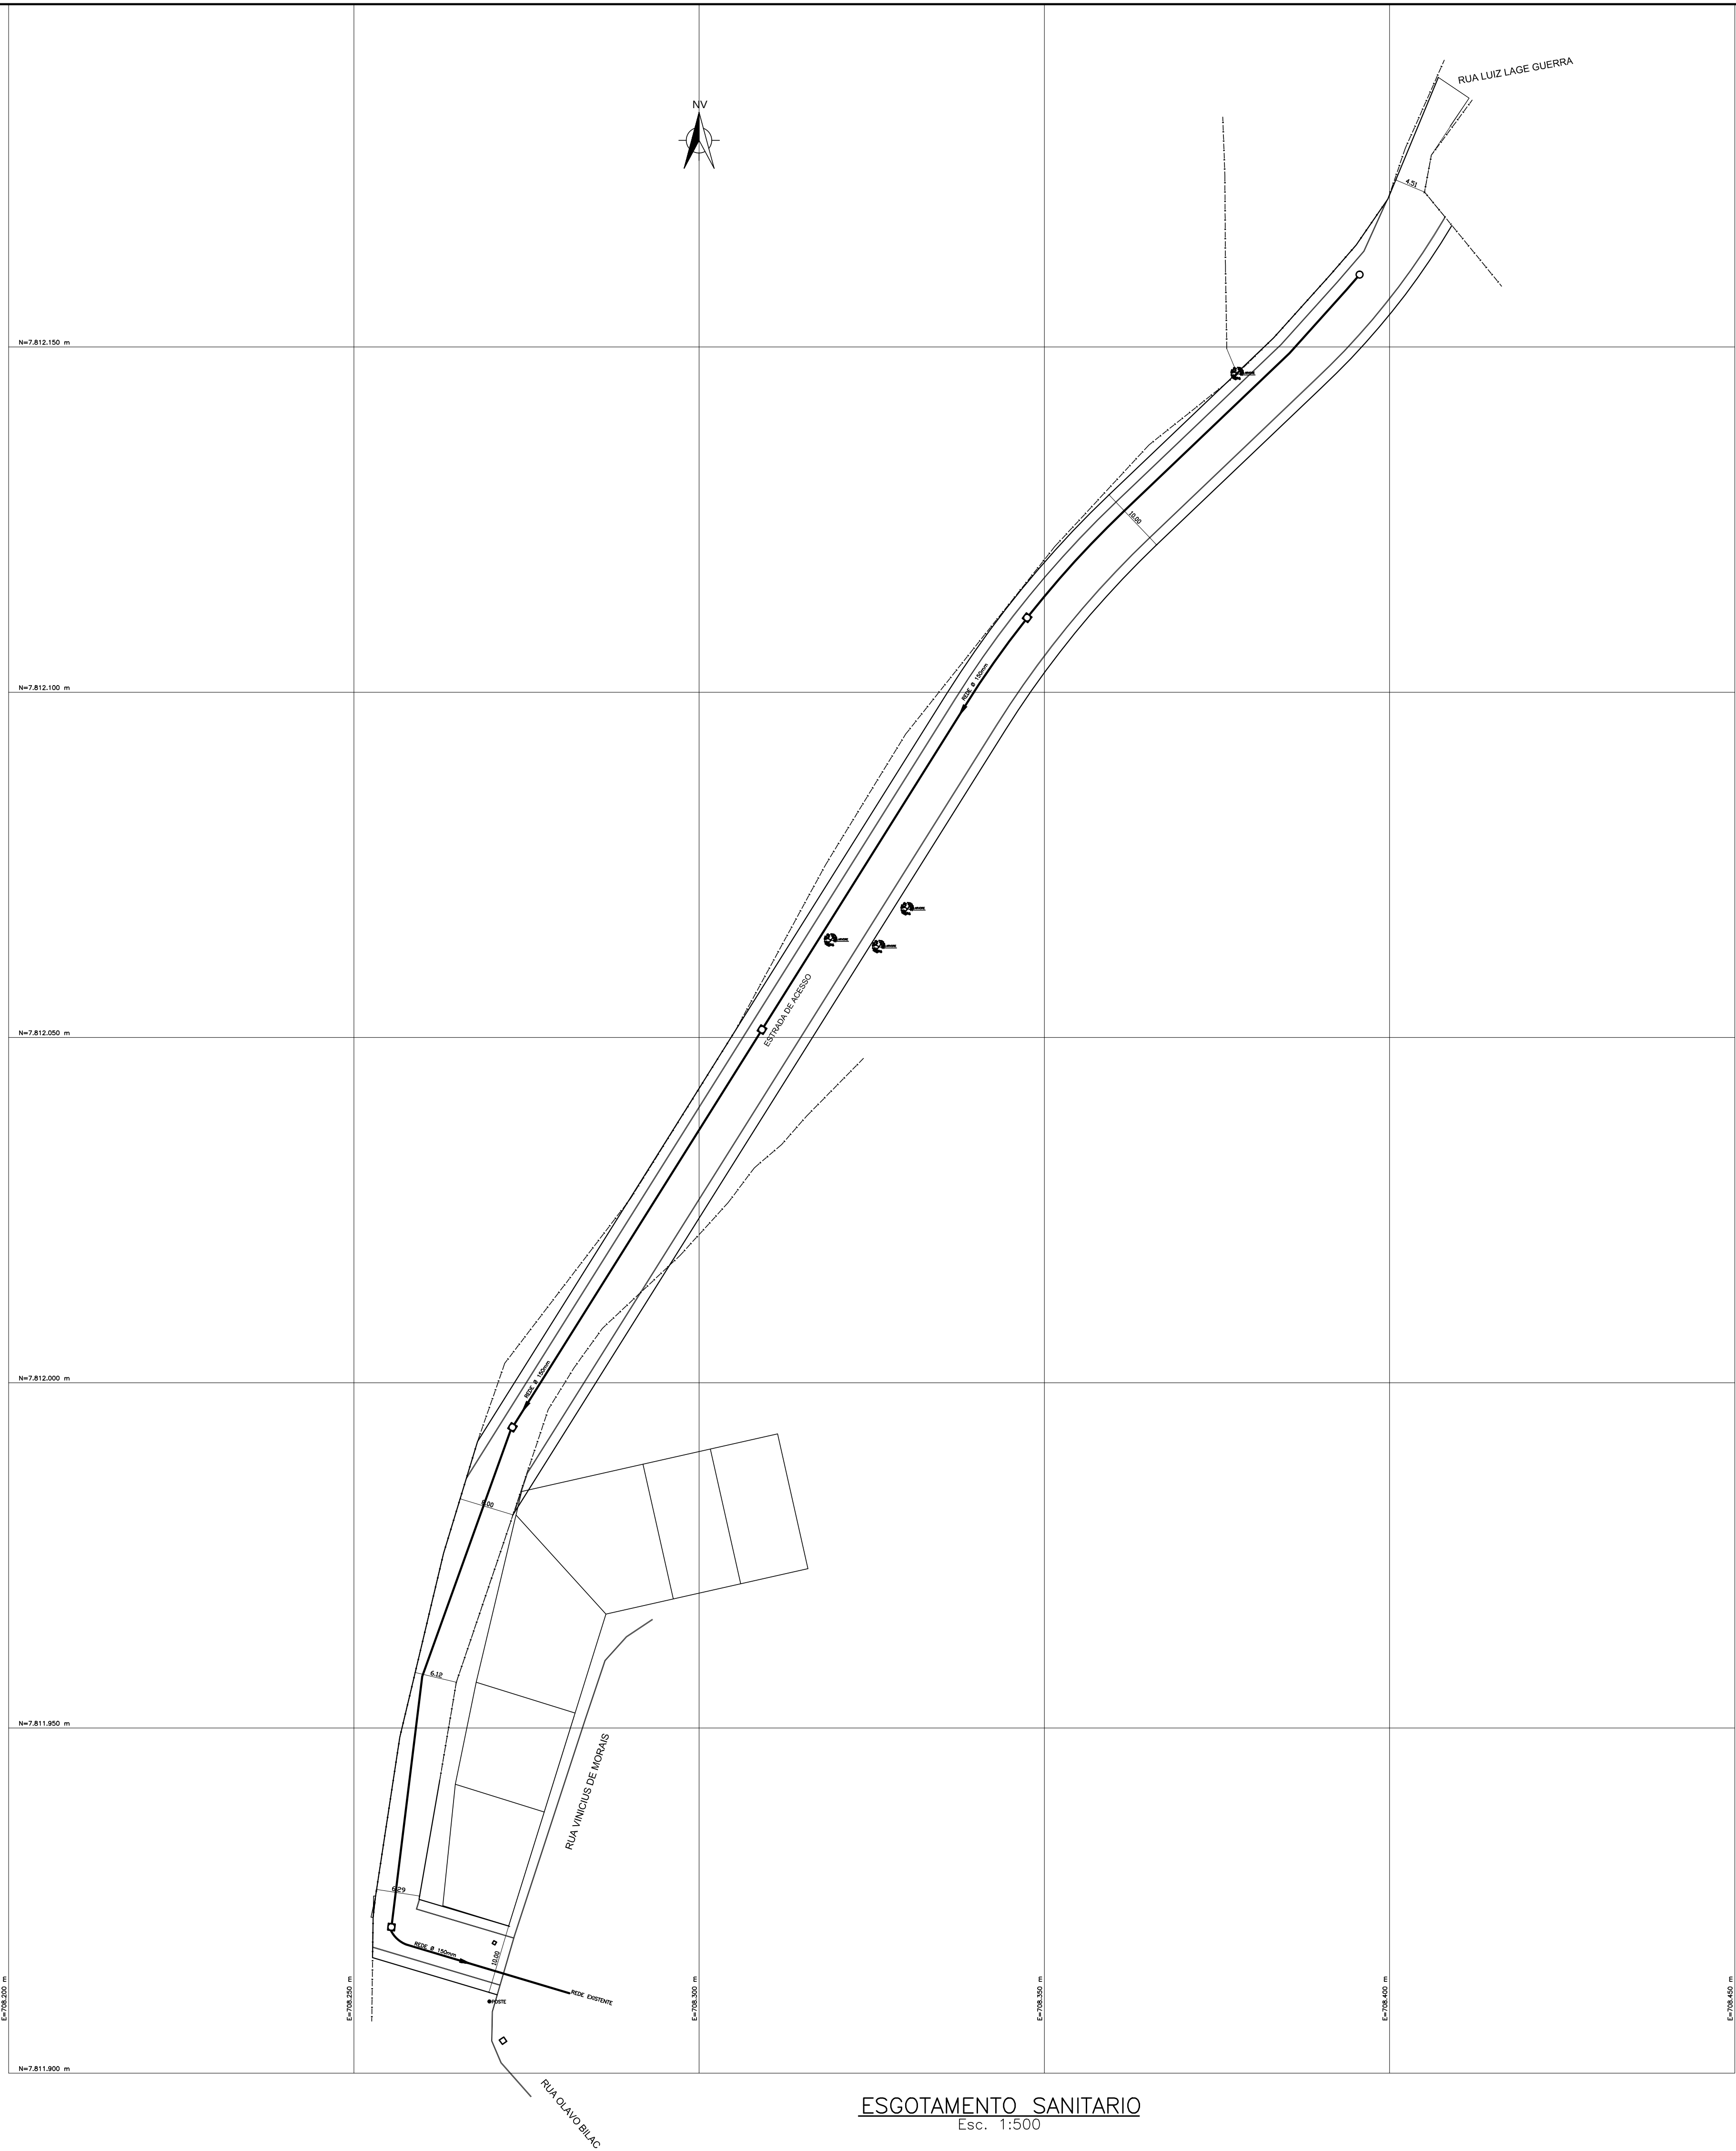

REQUERENTE:		OPF:	
PREFEITURA MUNICIPAL DE NOVA ERA			
RESPONSÁVEL TÉCNICO:		ORCA:	
LUIS AUGUSTO CLARK LOPES		212.900A.P	
PROJETO:		ART. Nº. 14201700000004142775	
ACESSO BAIRRO MORADA DOS HERÓIS AO CÔRREGO DAS PEDRAS		Cidade:	
NOVA ERA/MG			
CONTEÚDO:			
PROJETO DE ESGOTAMENTO SANITÁRIO E ABASTECIMENTO DE ÁGUA POTÁVEL (EXISTENTE)			
DETALHE:			
PAVIMENTAÇÃO DO ACESSO BAIRRO MORADA DOS HERÓIS AO CÔRREGO DAS PEDRAS			
ÁREA:	EXTENSÃO:	FUNDE:	ESCALA:
2.287,92 m²	331,31 m	A0	INDICADA
LEVANTAMENTO/DESENHO:		SOFORTE:	DATA:
CARLOS MATIAS		AUTOCAD	19/06/2017
email: mds@carlosmatias@gmail.com		ARQUITO:	FOLIO:
Tel.: 31 99999 6049		MD-PLANI - EXTRA - 2017 - HERÓIS	0202