
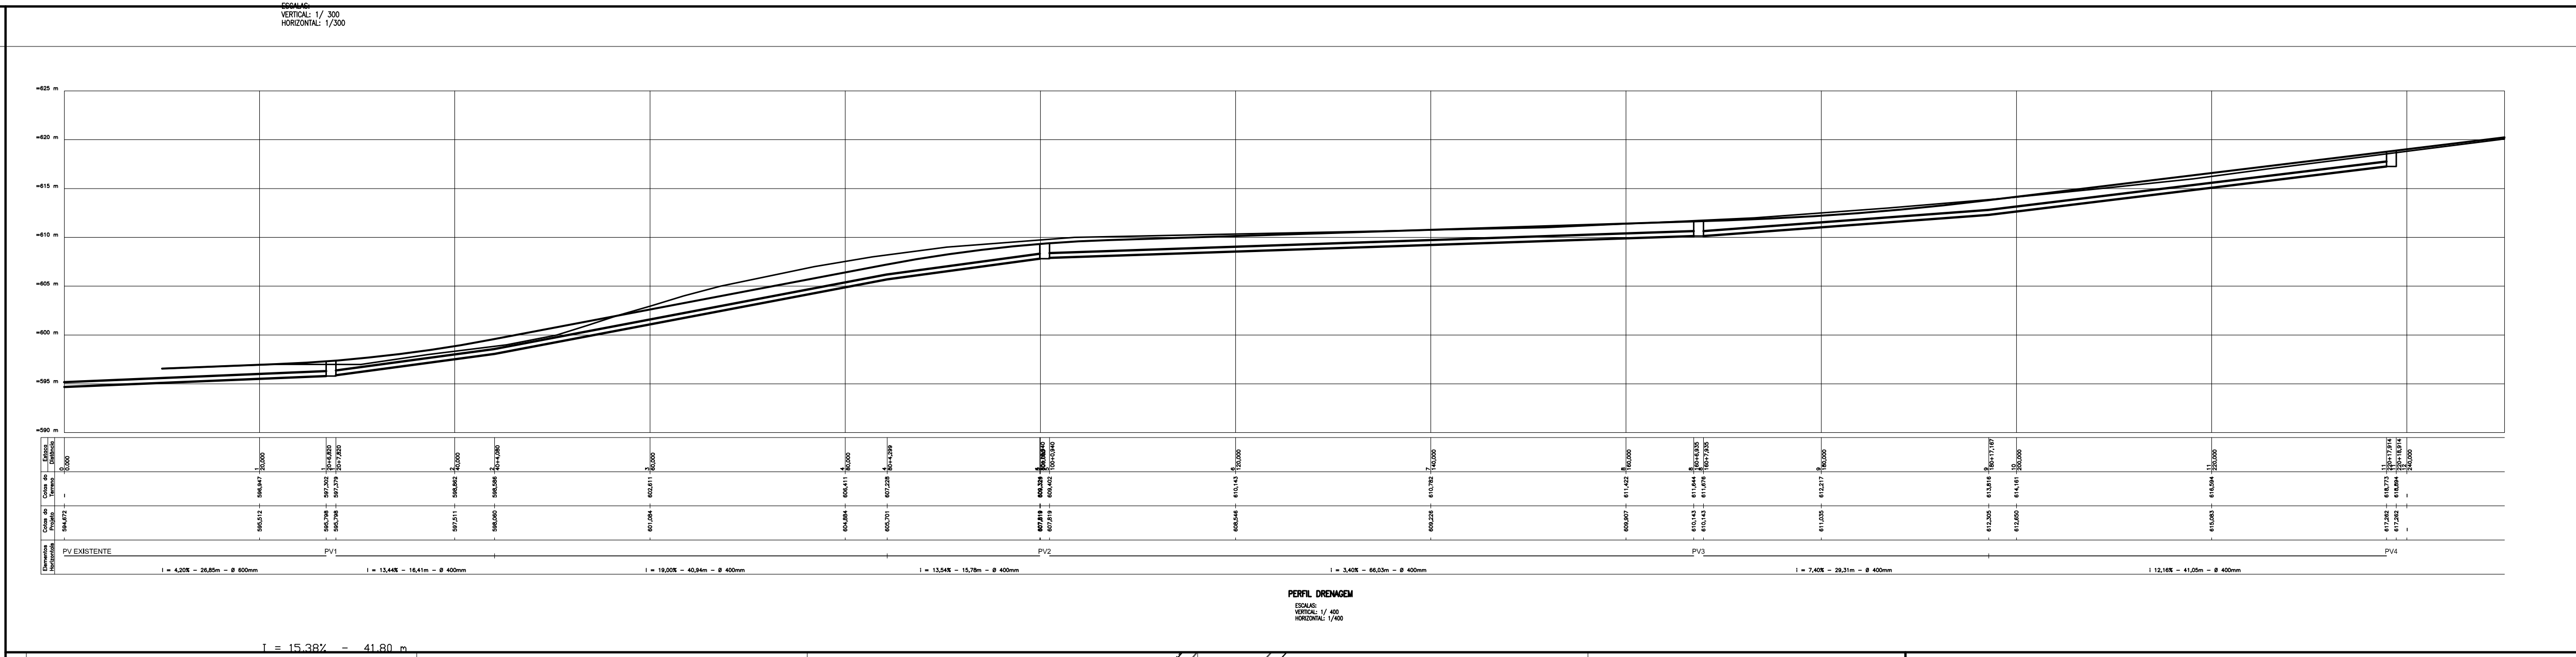
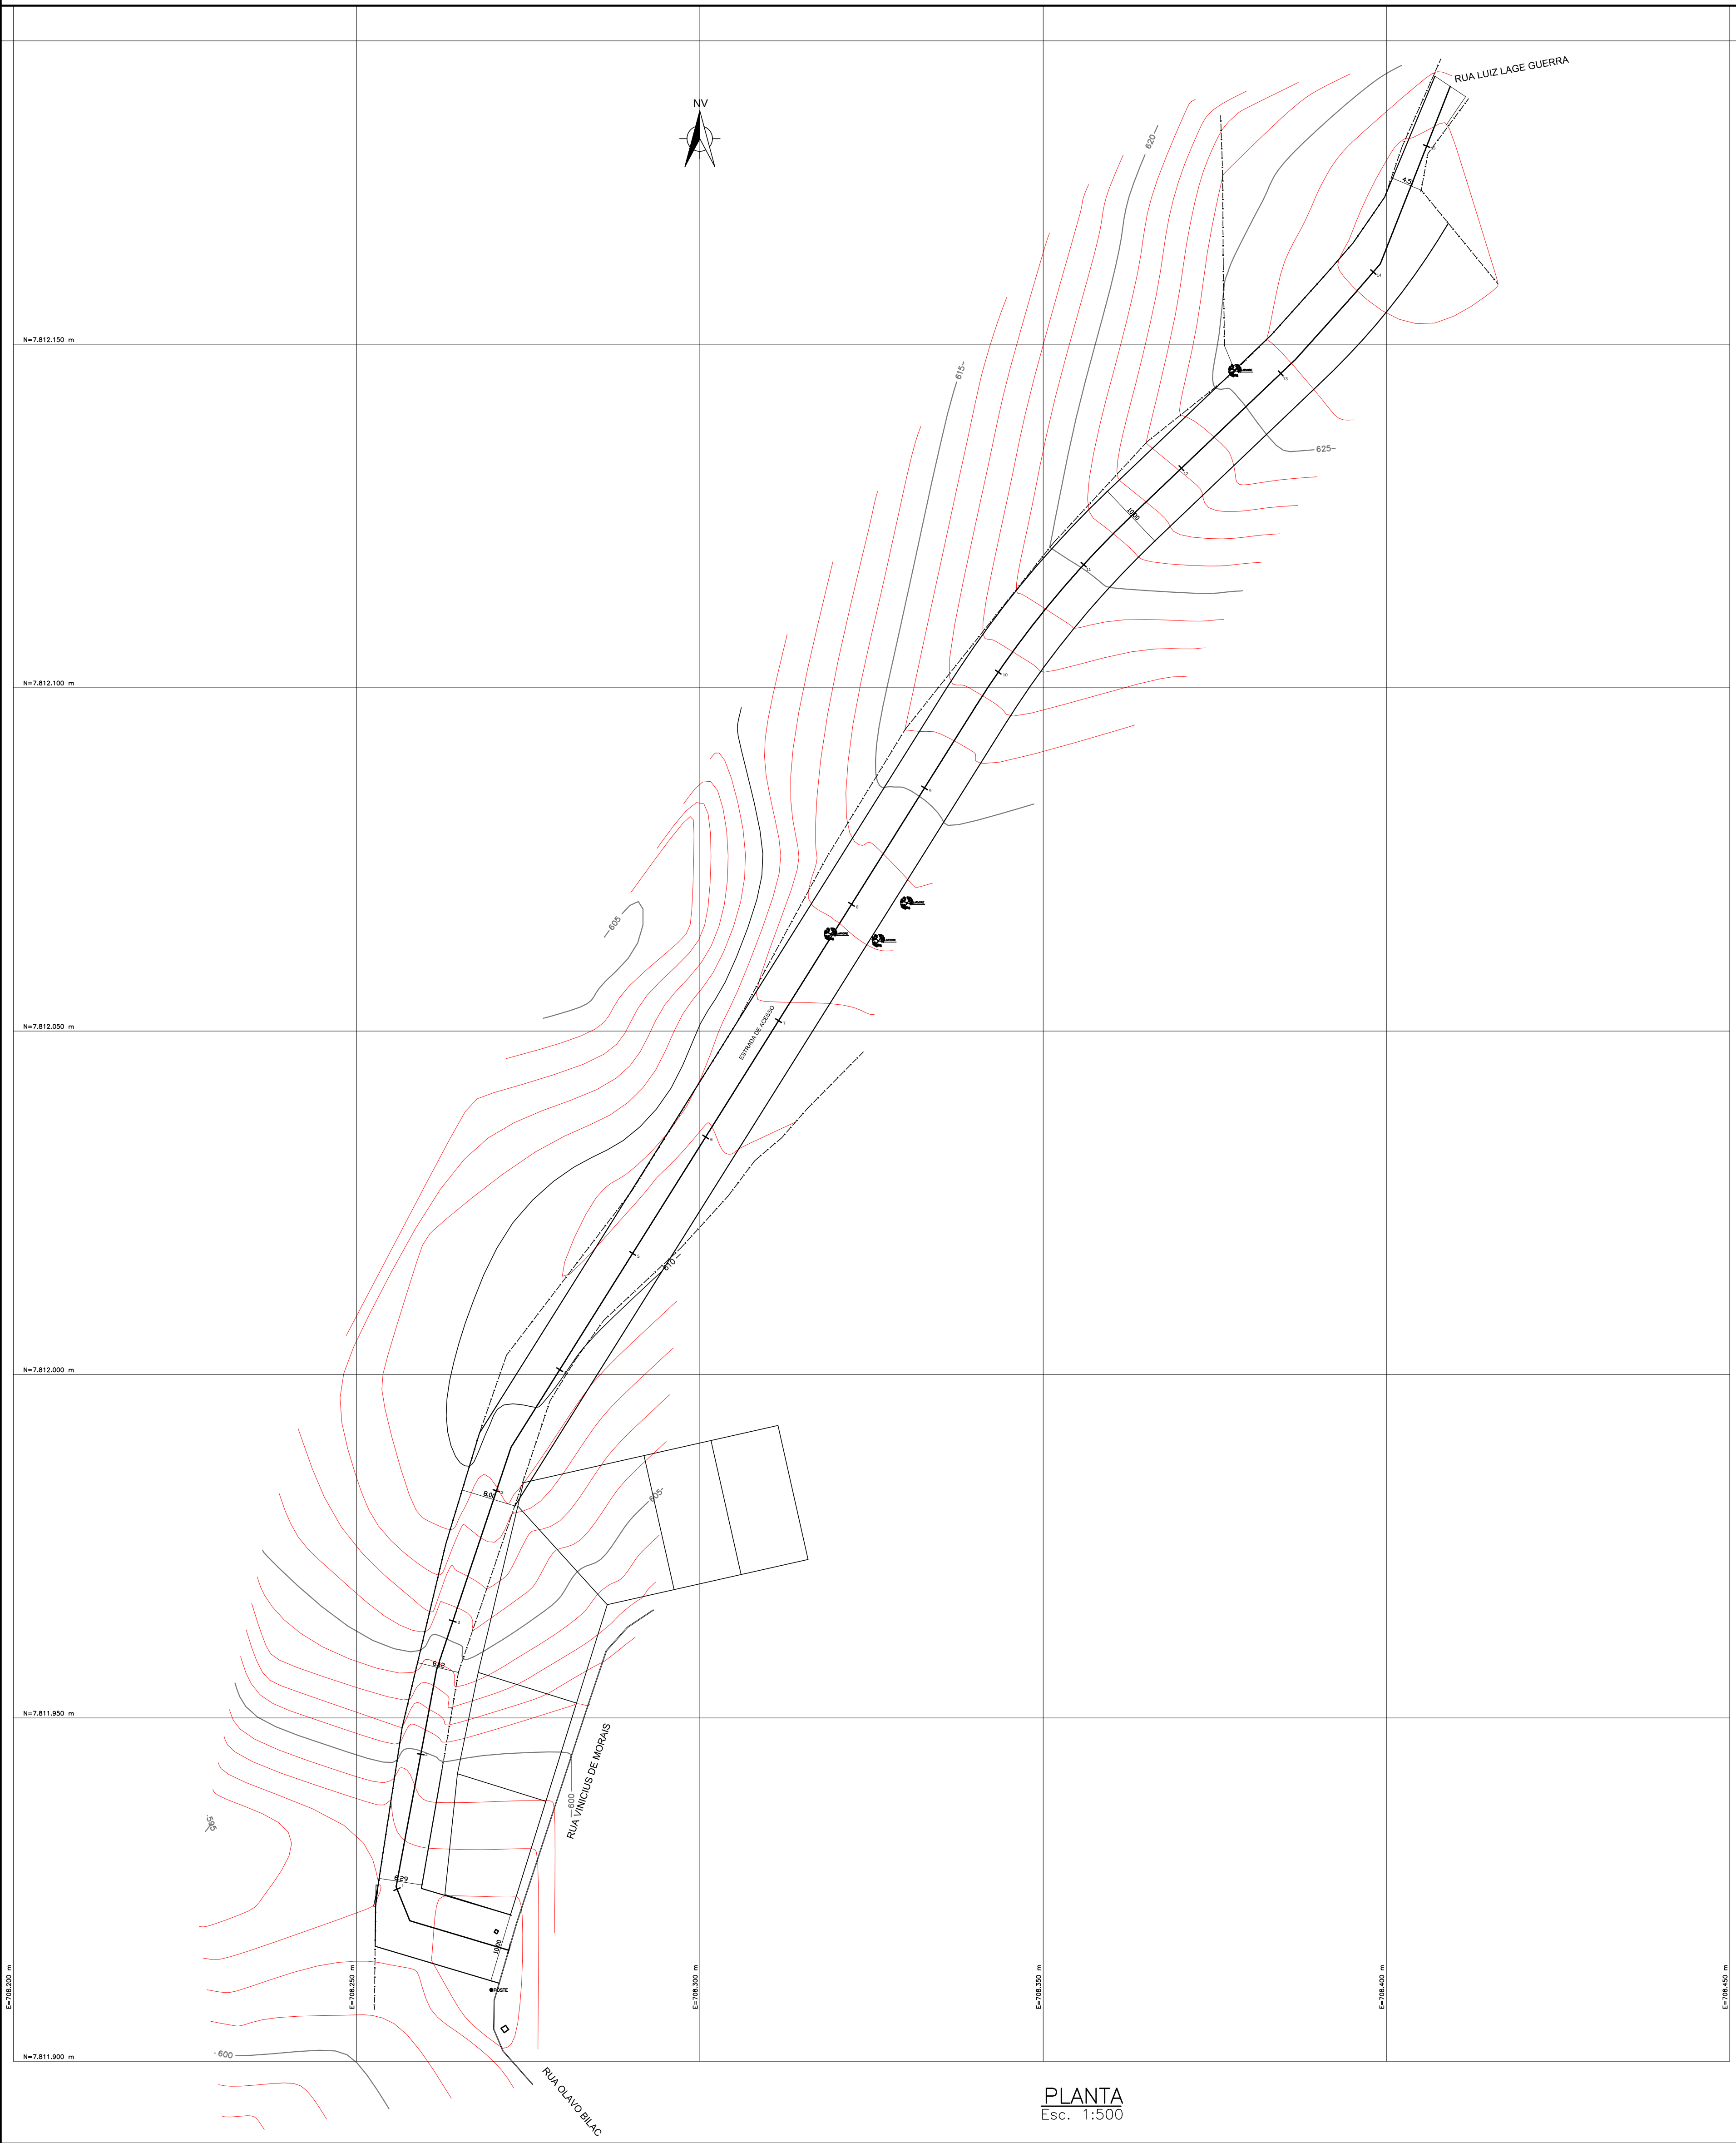


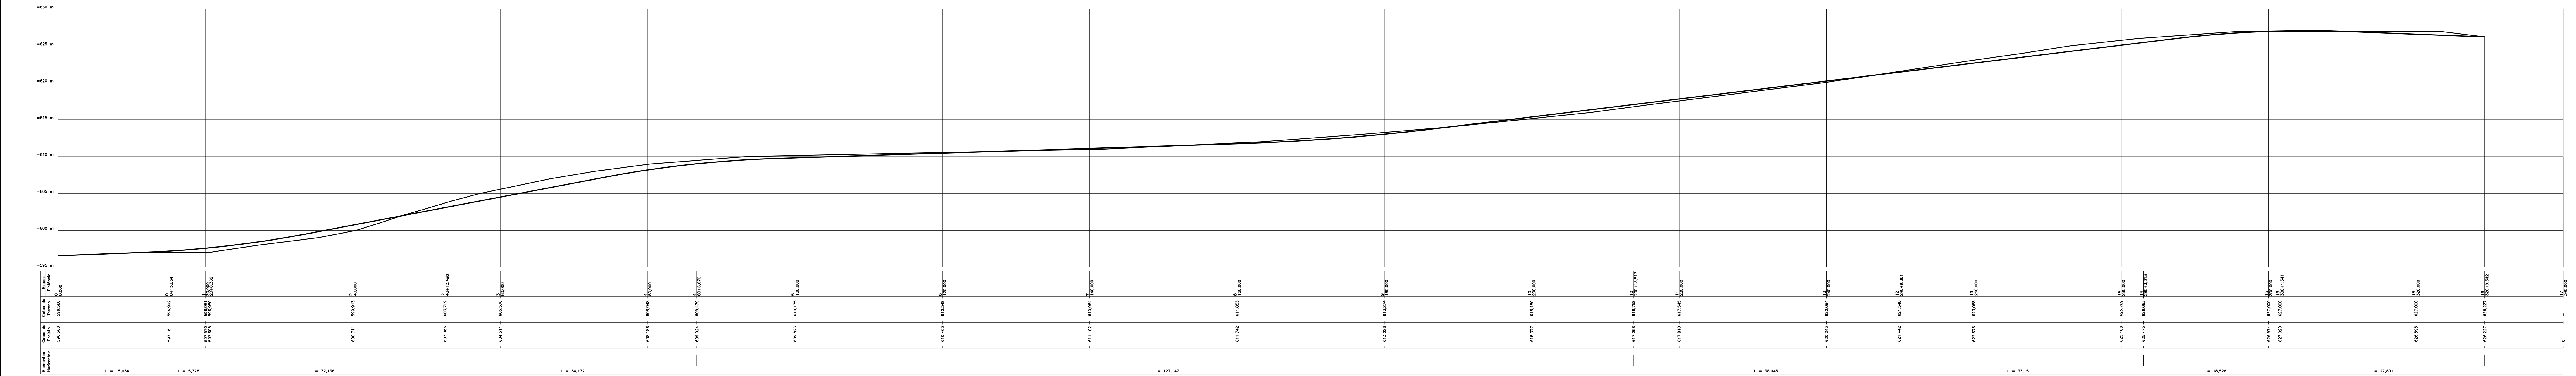

RUAS	ÁREA DE PAVIMENTO			MEIO FIO (m)	SARJETA 0,30 (m)
	COMPRIMENTO	LARGURA	MEDIA ÁREA (m²)		
ESTRADA DE ACESSO	331,31	6,30	2.086,19	663,84	663,84

REQUERENTE:	PREFEITURA MUNICIPAL DE NOVA ERA				CPF:	-
RESPONSÁVEL TÉCNICO:	LUIZ AUGUSTO CLARK LOPES			CREA:	212.5061/P	
ENDEREÇO:	ACESSO BAIRRO MORADA DOS HERÓIS AO CORREGO DAS PEDRAS			ABRIL Nº:	1430170000004142775	
CORRETORES:	PROJETO PLANALTIMÉTRICO, CADASTRAL E DRENAGEM/PERFIL			CODIC:	NOVA ERA/MG	
DENOMINACÃO:	PAVIMENTAÇÃO DO ACESSO BAIRRO MORADA DOS HERÓIS AO CORREGO DAS PEDRAS					
ÁREA:	2.287,02 m²	EXTENSÃO:	331,31 m	FORMATO:	A0	ESCALA:
LEVANTAMENTO/DESENHO:	CARLOS MATIAS			SOFTWARE:	AUTOCAD	DATA:
email: matiasgomesenr@gmail.com	Tel.: 31 99999 6049			ARQUIVO:	MD-PLANI - EXTRA - 2017 - HERÓIS	ESCALA:
						INDICADA
						19/06/2017
						01/02