


PATOLOGIAS IDENTIFICADAS NO ARCO DE MONTANTE

ESC.


1:100

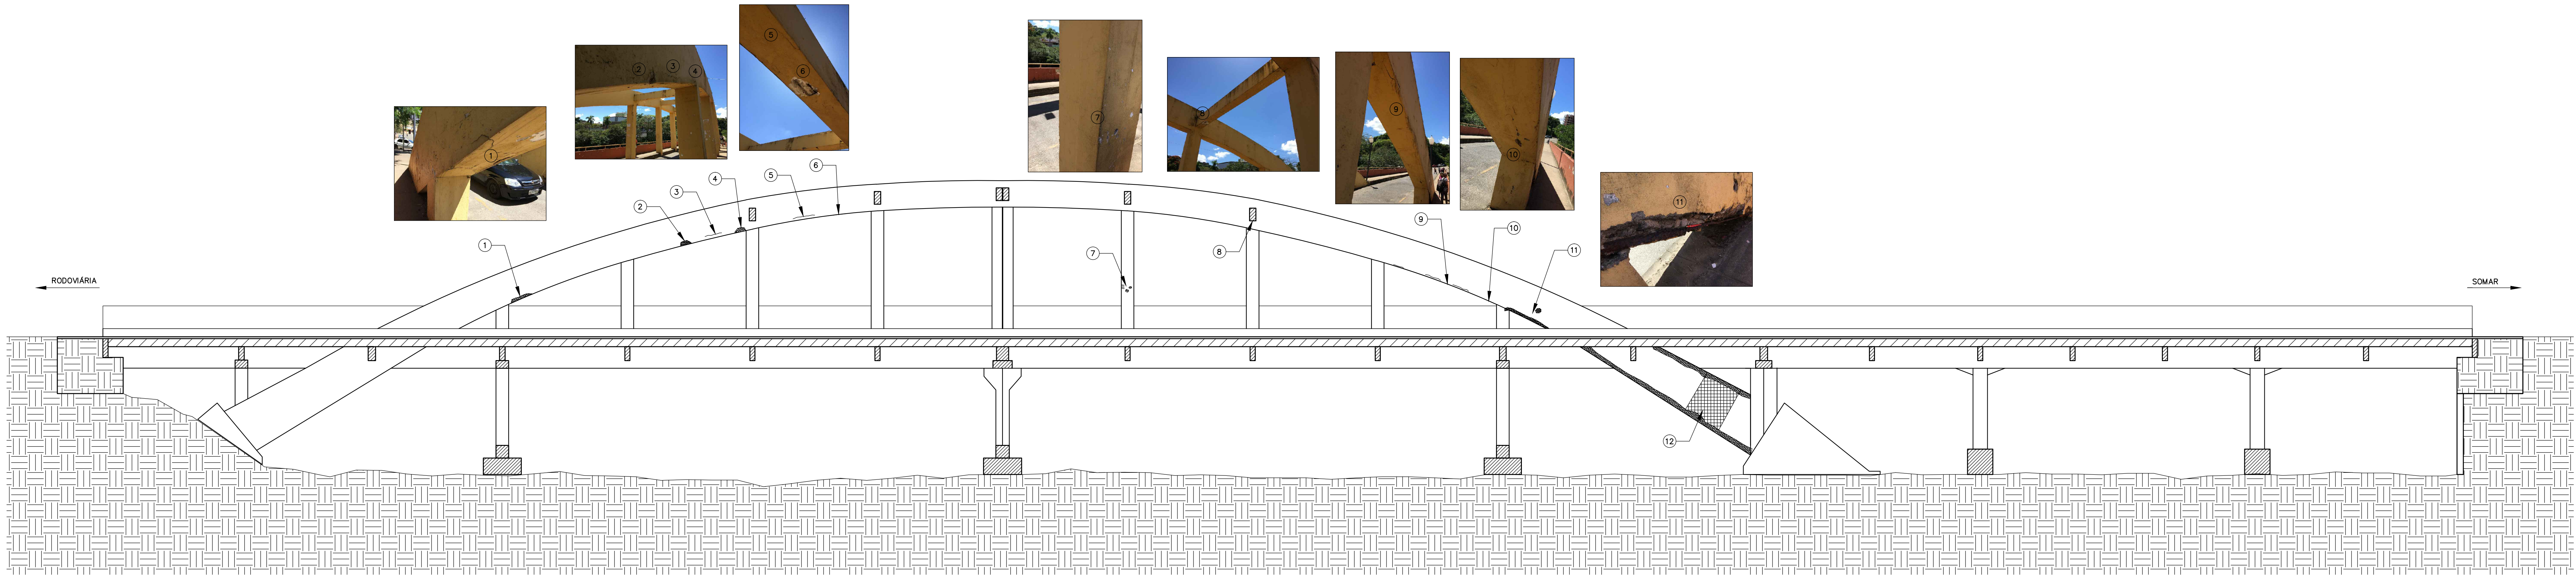

PATOLOGIAS IDENTIFICADAS NO ARCO DE JUSANTE

ESC.

1:100

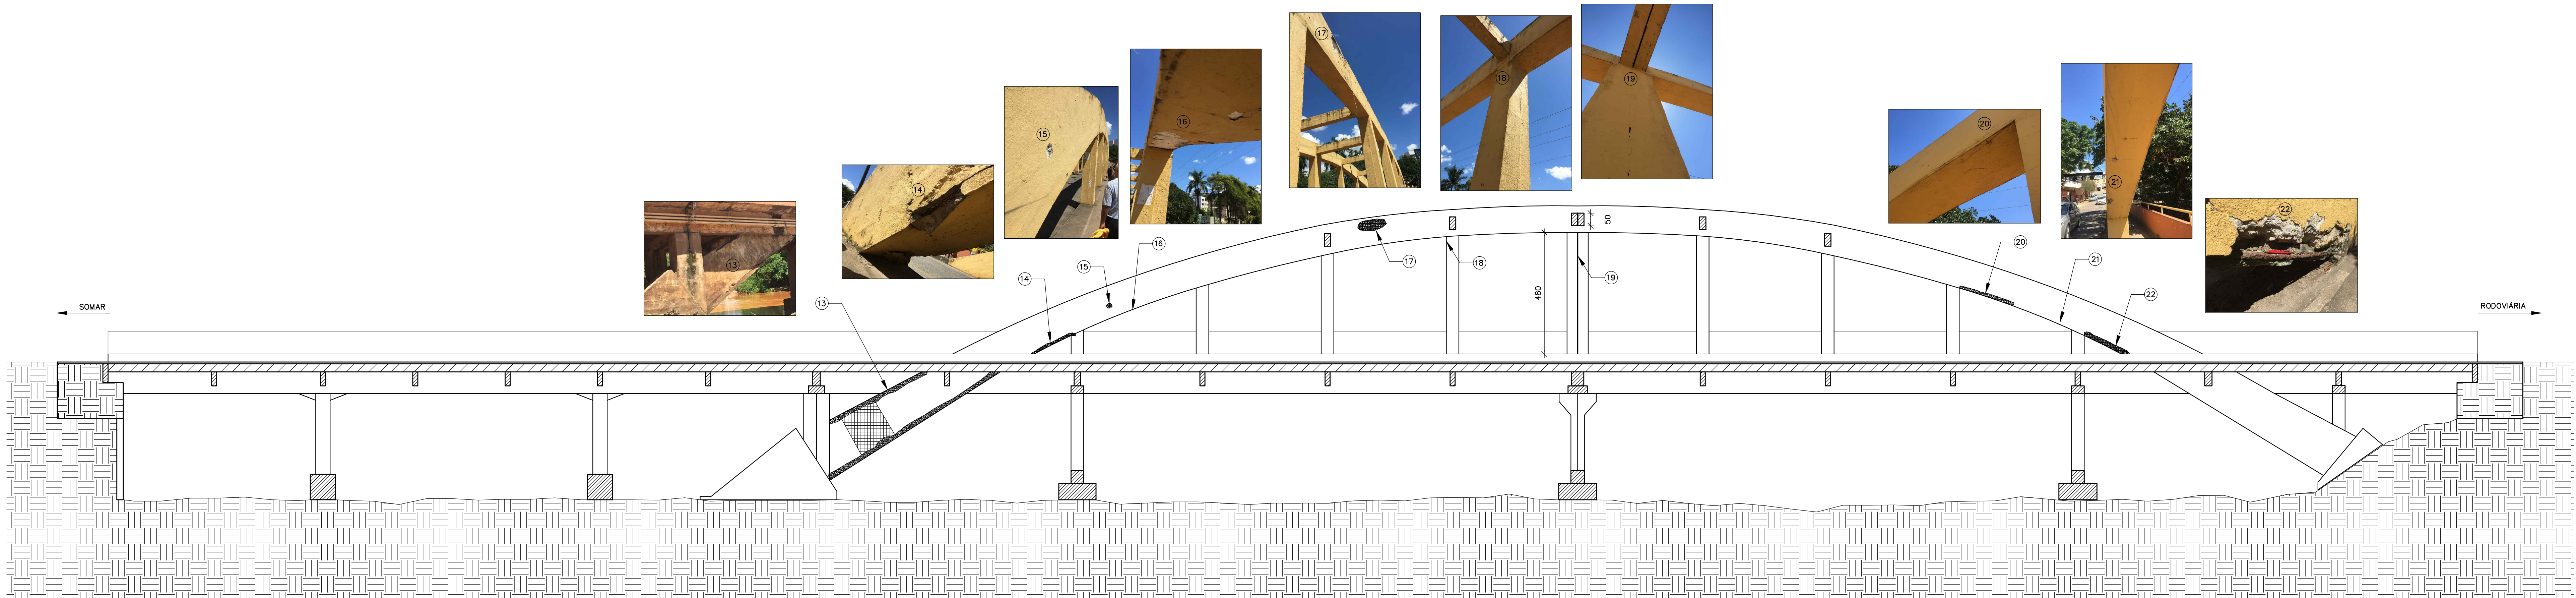

NOTAS

- 1 - MEDIDAS EM CENTÍMETROS, EXCETO ONDE INDICADO.
2 - PATOLOGIAS CADASTRADAS CONFORME VISITÓRIA EM OBRA REALIZADA NO DIA 30/03/2017.
3 - ESTE PROJETO TEM POR OBJETIVO A RESTAURAÇÃO DAS PATOLOGIAS ESTRUTURAIS DA OBRA. PORTANTO NÃO ALTERA A CAPACIDADE PORTANTE DA ESTRUTURA DA PONTE, DEVENDO SER MANTIDAS AS ATUAIS RESTRIÇÕES DE CARGA.

DOCUMENTOS DE REFERÊNCIA

00	EMIÇÃO INICIAL	MSB	13/05/17
REV.	DESCRIÇÃO	PROJ.	APROV. DATA

REQUERENTE: PREFEITURA MUNICIPAL DE NOVA ERA

RESPONSÁVEL TÉCNICO- PROJETO DE RESTAURAÇÃO ESTRUTURAL:

WELTON AZEVEDO DE OLIVEIRA - CREA/MG: 15.600/D

ENDEREÇO: PONTE DE LIGAÇÃO ENTRE AV. JUCA BATISTA E AV. KENNEDY CIDADE: NOVA ERA/MG

CONTEÚDO: PROJETO DE RESTAURAÇÃO - PONTE BENEDITO VALADARES

DETALHE: IDENTIFICAÇÃO DE PATOLOGIAS - PARTE 1

ÁREA LEVANTADA: ÁREA CONSTRUÍDA: FORMATO: A1 ALONGADO ESCALAS: INDICADAS

SOFTWARE: AUTOCAD DATA: MAIO/2017 FOLHA: 01/05