


▲ +4,72

PLANTA ESTRUTURA - COBERTURA

ESCALA

1/50

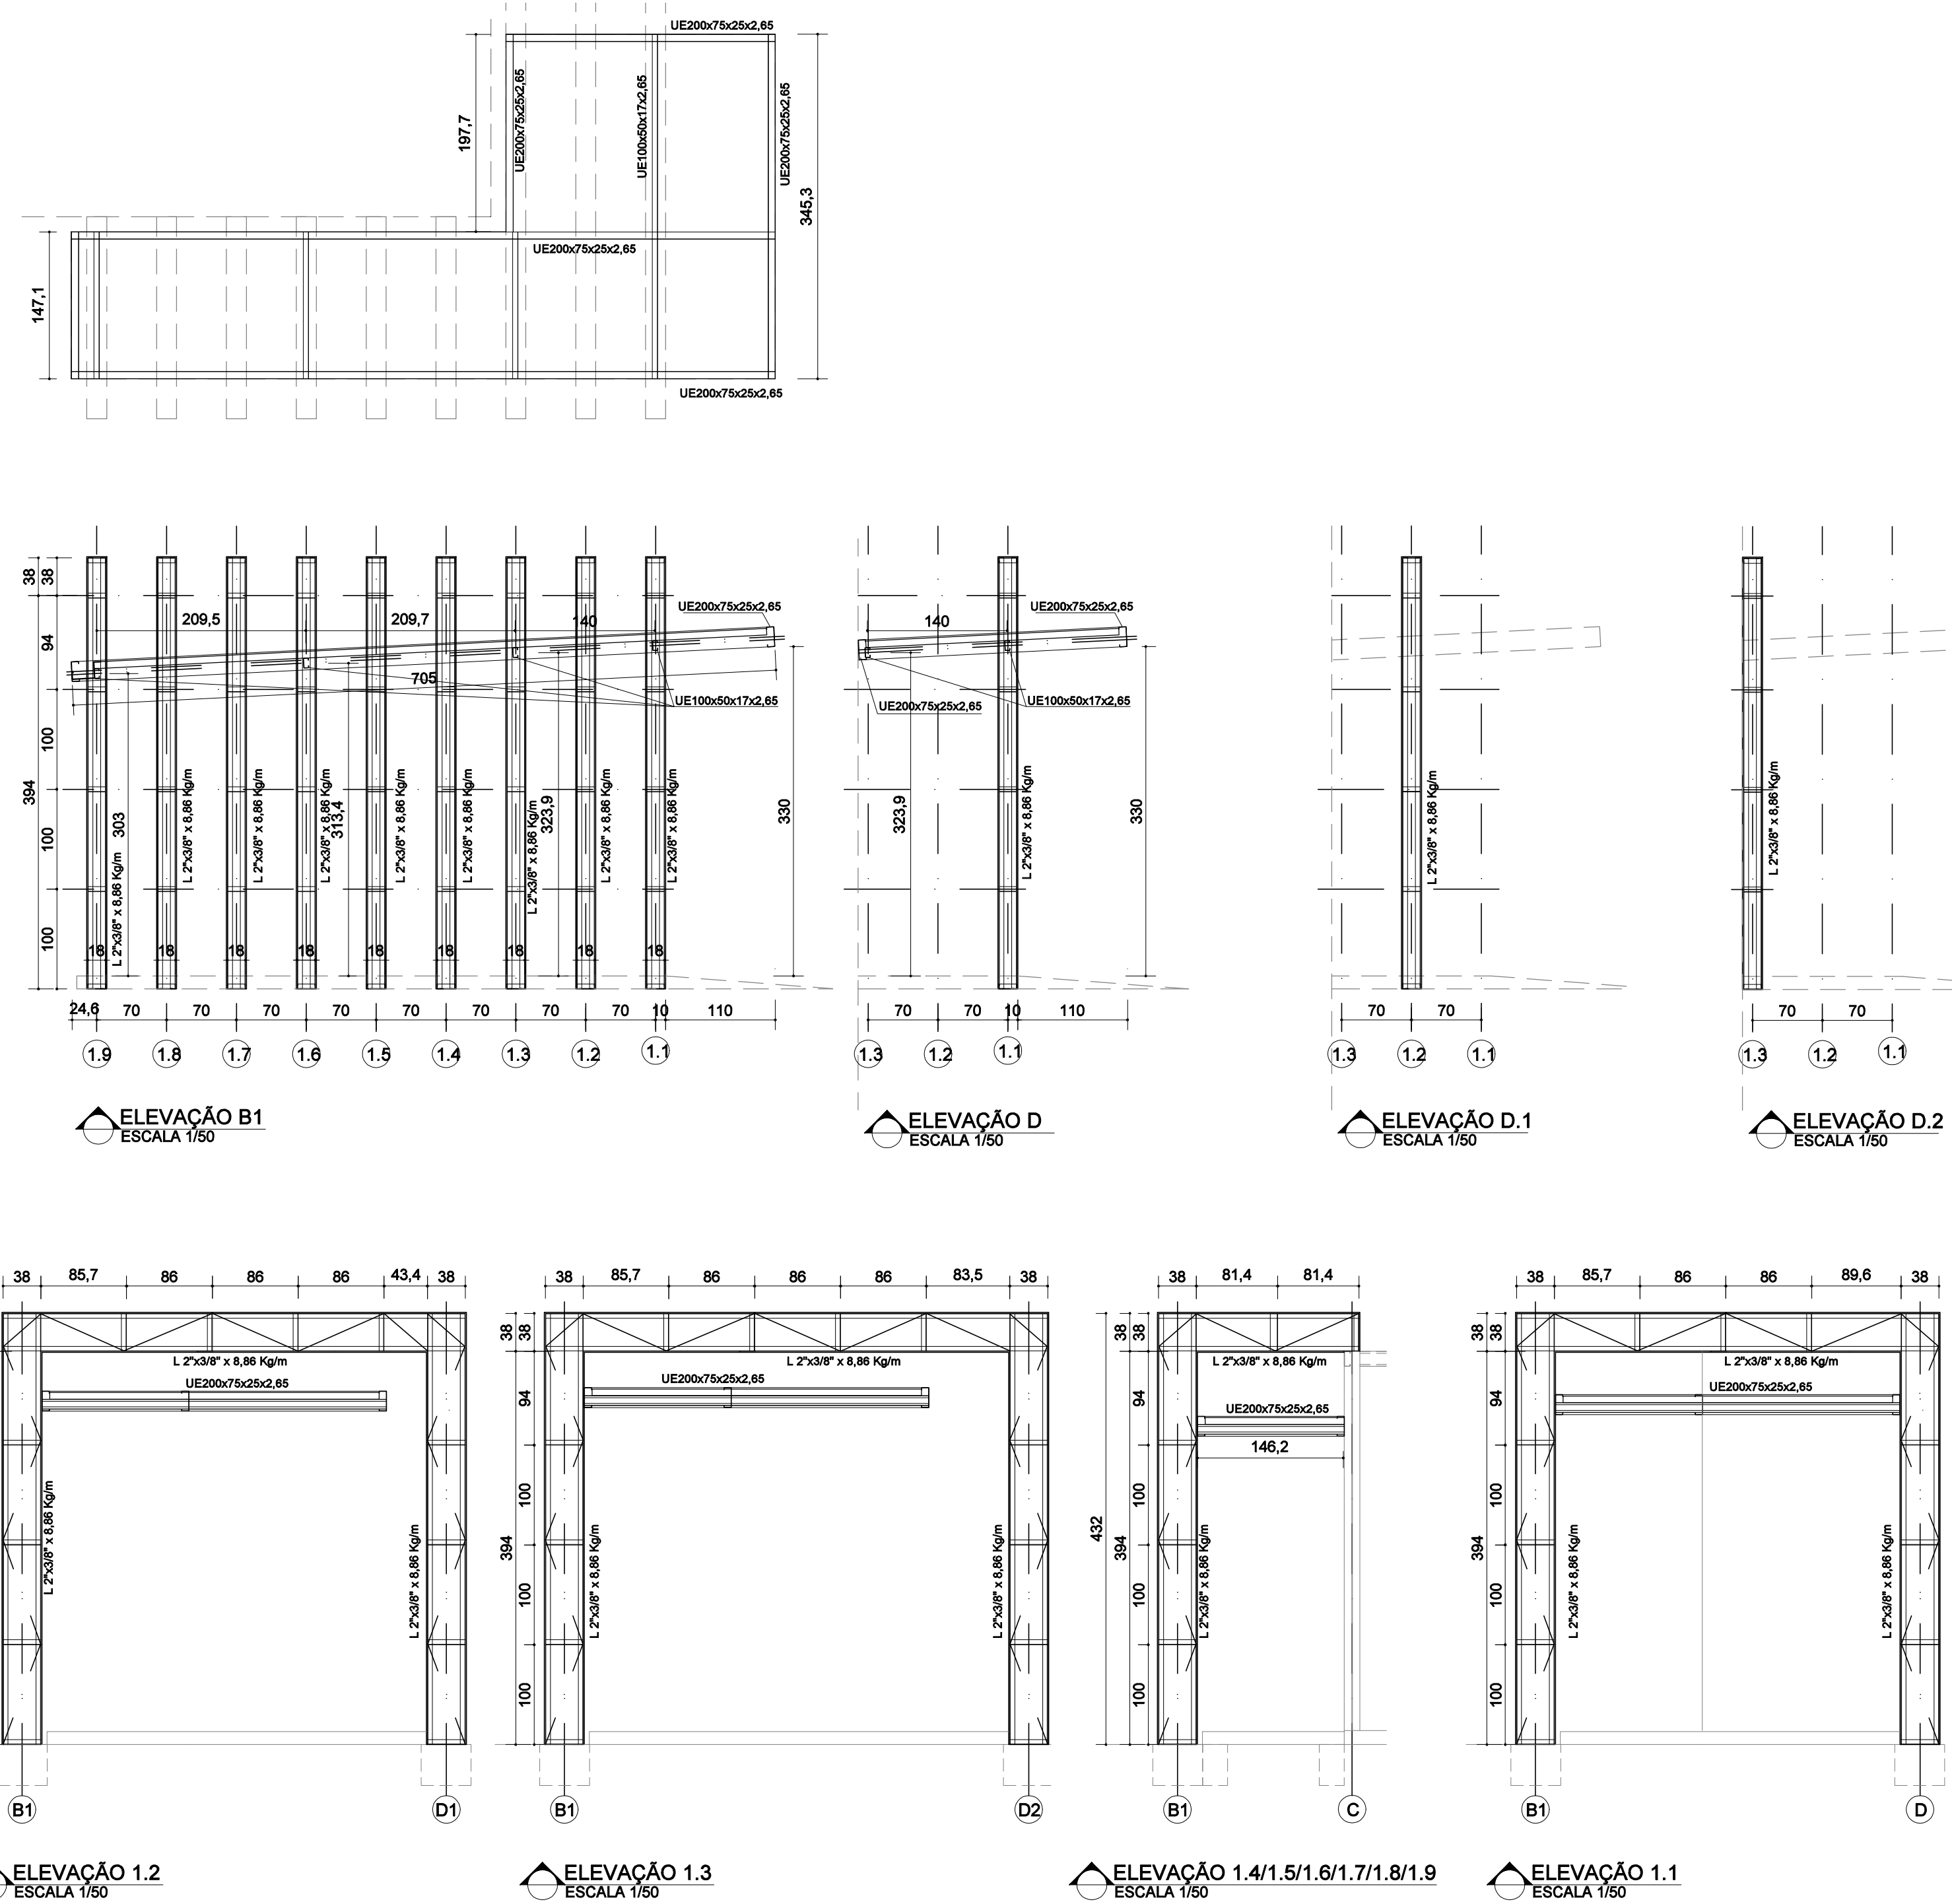

NOTAS GERAIS:

1- MEDIDAS EM CENTÍMETROS

PROPRIETÁRIO

CNPJ

PREFEITURA MUNICIPAL DE NOVA ERA

16.819.831/0001-20

EMPRESA CONTRATADA

NPJ

ALESSANDRO DRUMOND - ENGENHARIA E ARQUITETURA LTDA

381.426/0001-20

RESPONSÁVEL TÉCNICO

CAU

ALESSANDRO DRUMOND GUERRA DA SILVA

Arquiteto e Urbanista - A82573-5

É DE RESPONSABILIDADE DO RT O ATENDIMENTO À LEGISLAÇÃO EM VIGOR, ESTANDO O MESMO SUJEITO ÀS PENALIDADES DA LEI

PROJETO METÁLICO

DETALHE

COBERTURA/ PÓRTICO/ ELEVAÇÕES

USO	LIBS TIPO
-----	-----------

DATA NOVEMBRO/ 2023

TÍTULO	APROVAÇÃO
--------	-----------

FOLHA

ENDEREÇO

04/06

ENDEREÇO RUA IBIÁ, N.º 95 - B. DAS GRACAS - NOVA ERA/ MG